


LEIKKAUS A - A, 1:100

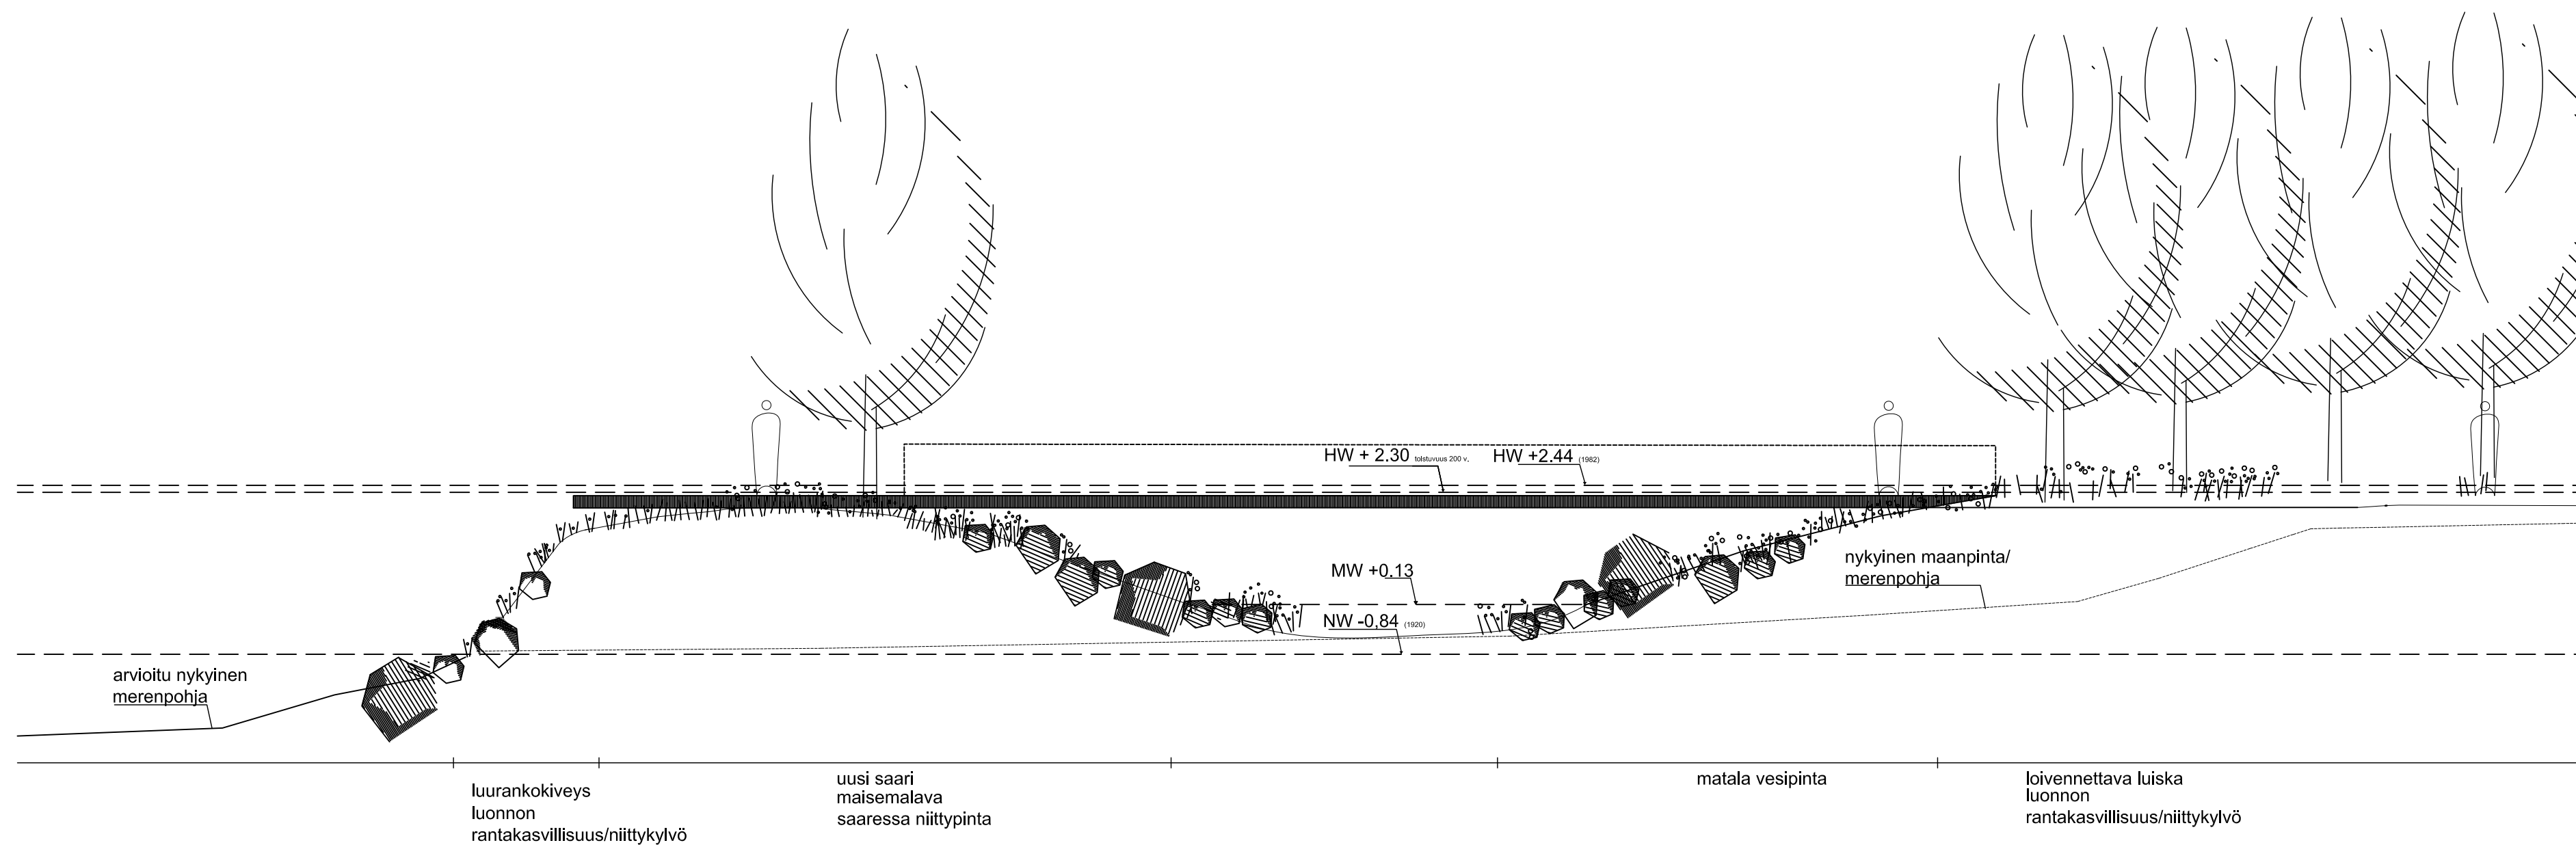

LEIKKAUS B - B, 1:100

Kemin kaupunki	Yleissuunnitelma ALUSTAVA	MAS
Ruutintannan puisto Kemin kaupunki	leikkaus A - A, B - B	1:100
<b>VSU</b>	Uusikatu 24 G 72, 90100 OULU Isokaari 26 A 2, 00200 HELSINKI +358 (0)400 810 995 etunimi.sukunimi@vsu.fi www.vsu.fi	Piirustusno <b>202</b> Työnro 466
Vastuullinen suunnittelija <i>O. Palosaari</i> Ouli Palosaari arkkitehti SAFA	Piirittäjä S.K.	Pvm. 4.11.2014