




Skeittiparkki Sodankylä HAVAINNEKUVA



Tammelan skeittipuisto Forssan lehti HAVAINNEKUVA

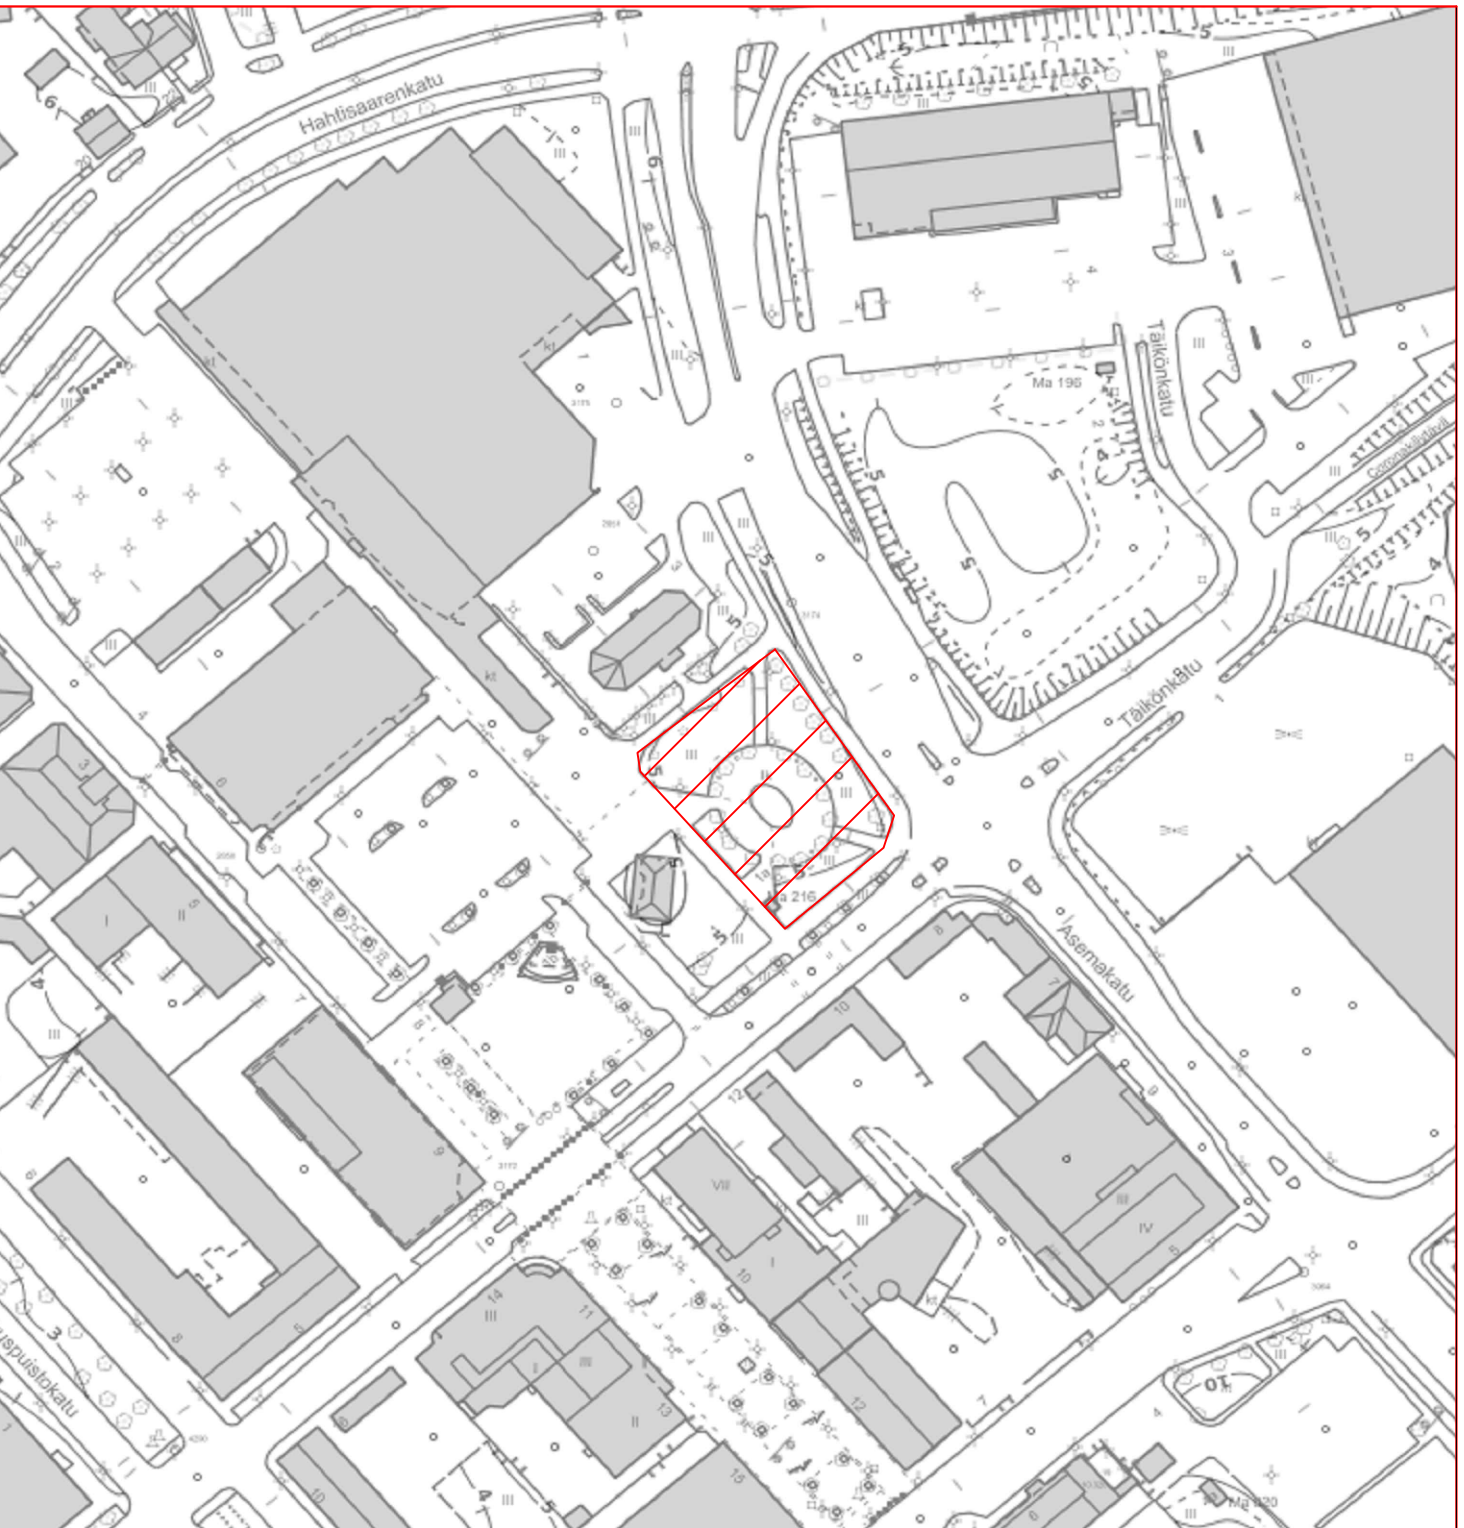

PIIRUSTUSMERKINNÄT

- SKEITTIPARKILLE VARATTU ALUE (n. 500m²)
- SKEITTIPARKIN TURVALUE, materiaali määritellään myöhemmin
- NURMIALUE
- KIVITUHKA
- PYÖRÄPYSÄKÖINTI
- AITA. Lopullinen sijainti määritellään skeittiparkin mukaan
- ISTUTETTAVAT PUUT

TÄIKÖN PUISTON SKEITTIPARKKI PUISTOSUUNNITELMA		Alue 1.13	Piirust.n:o 5253
		Mittakaavat 1:200	
SUUNNITELMAN HYVÄKSYMINEN/VAHISTAMINEN			
KEMIN KAUPUNKI TEKNINEN PALVELUKESKUS ETRS-GK25 N2000		ENERGIALAITOS	
Pvm. 13.1.2021	Suunnitt. A. Krigsholm	Piirt. P.	Suunnitt. P.
		Olut nähtävänä Tekninen lautakunta	10 / 2 21 – 23 / 2 21