



**Ruudun koko:**


4.76 x 4.76  12 € / vrk    40 € / vk    110 € / kk  
7.42 x 4.76  20 € / vrk    60 € / vk    175 € / kk

**Sähkö:**

20 € / vrk

Suuri tai pitkäaikainen sähkön käyttö  
sähkölaitteen asennus 40 € ja 15 c / kWh

Hinnat ovat arvonlisäverottomia (alv. 0 %)

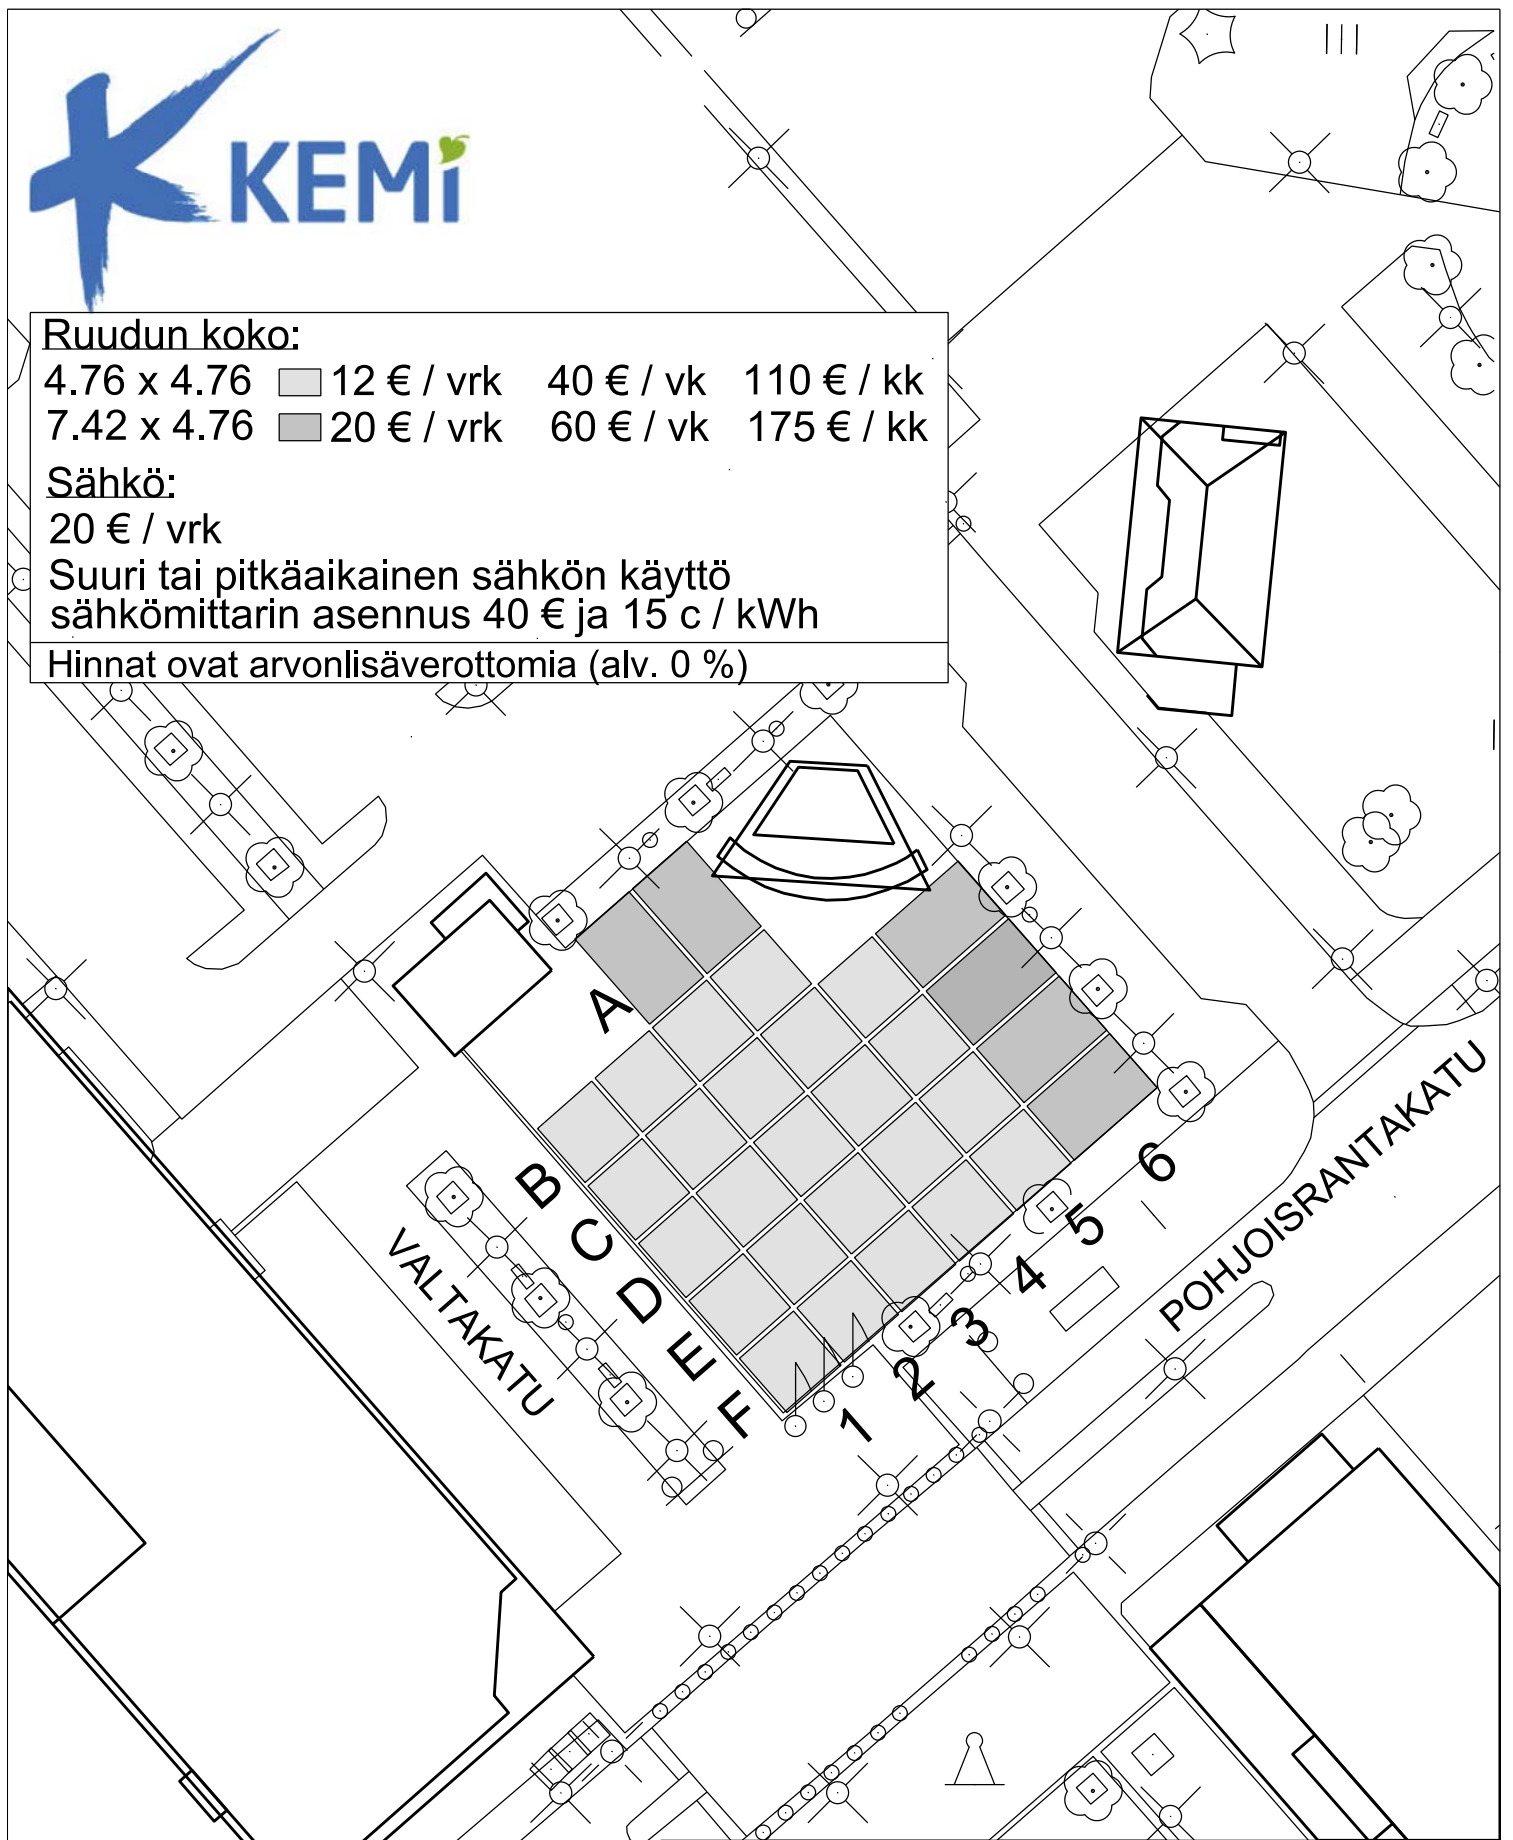

KEMIN KAUPUNKI  
TEKNINEN TOIMIALA  
YHDYSKUNTATEKNIikka

TÄIKÖNTORI  
TORIPAikkojen NUMEROINTI JA TAKSAT

1:500

29.12.2020