






KEMIN LIIKUNTAHALLIN HANKESUUNNITELMAN LUONNOKSET
05.11.2021

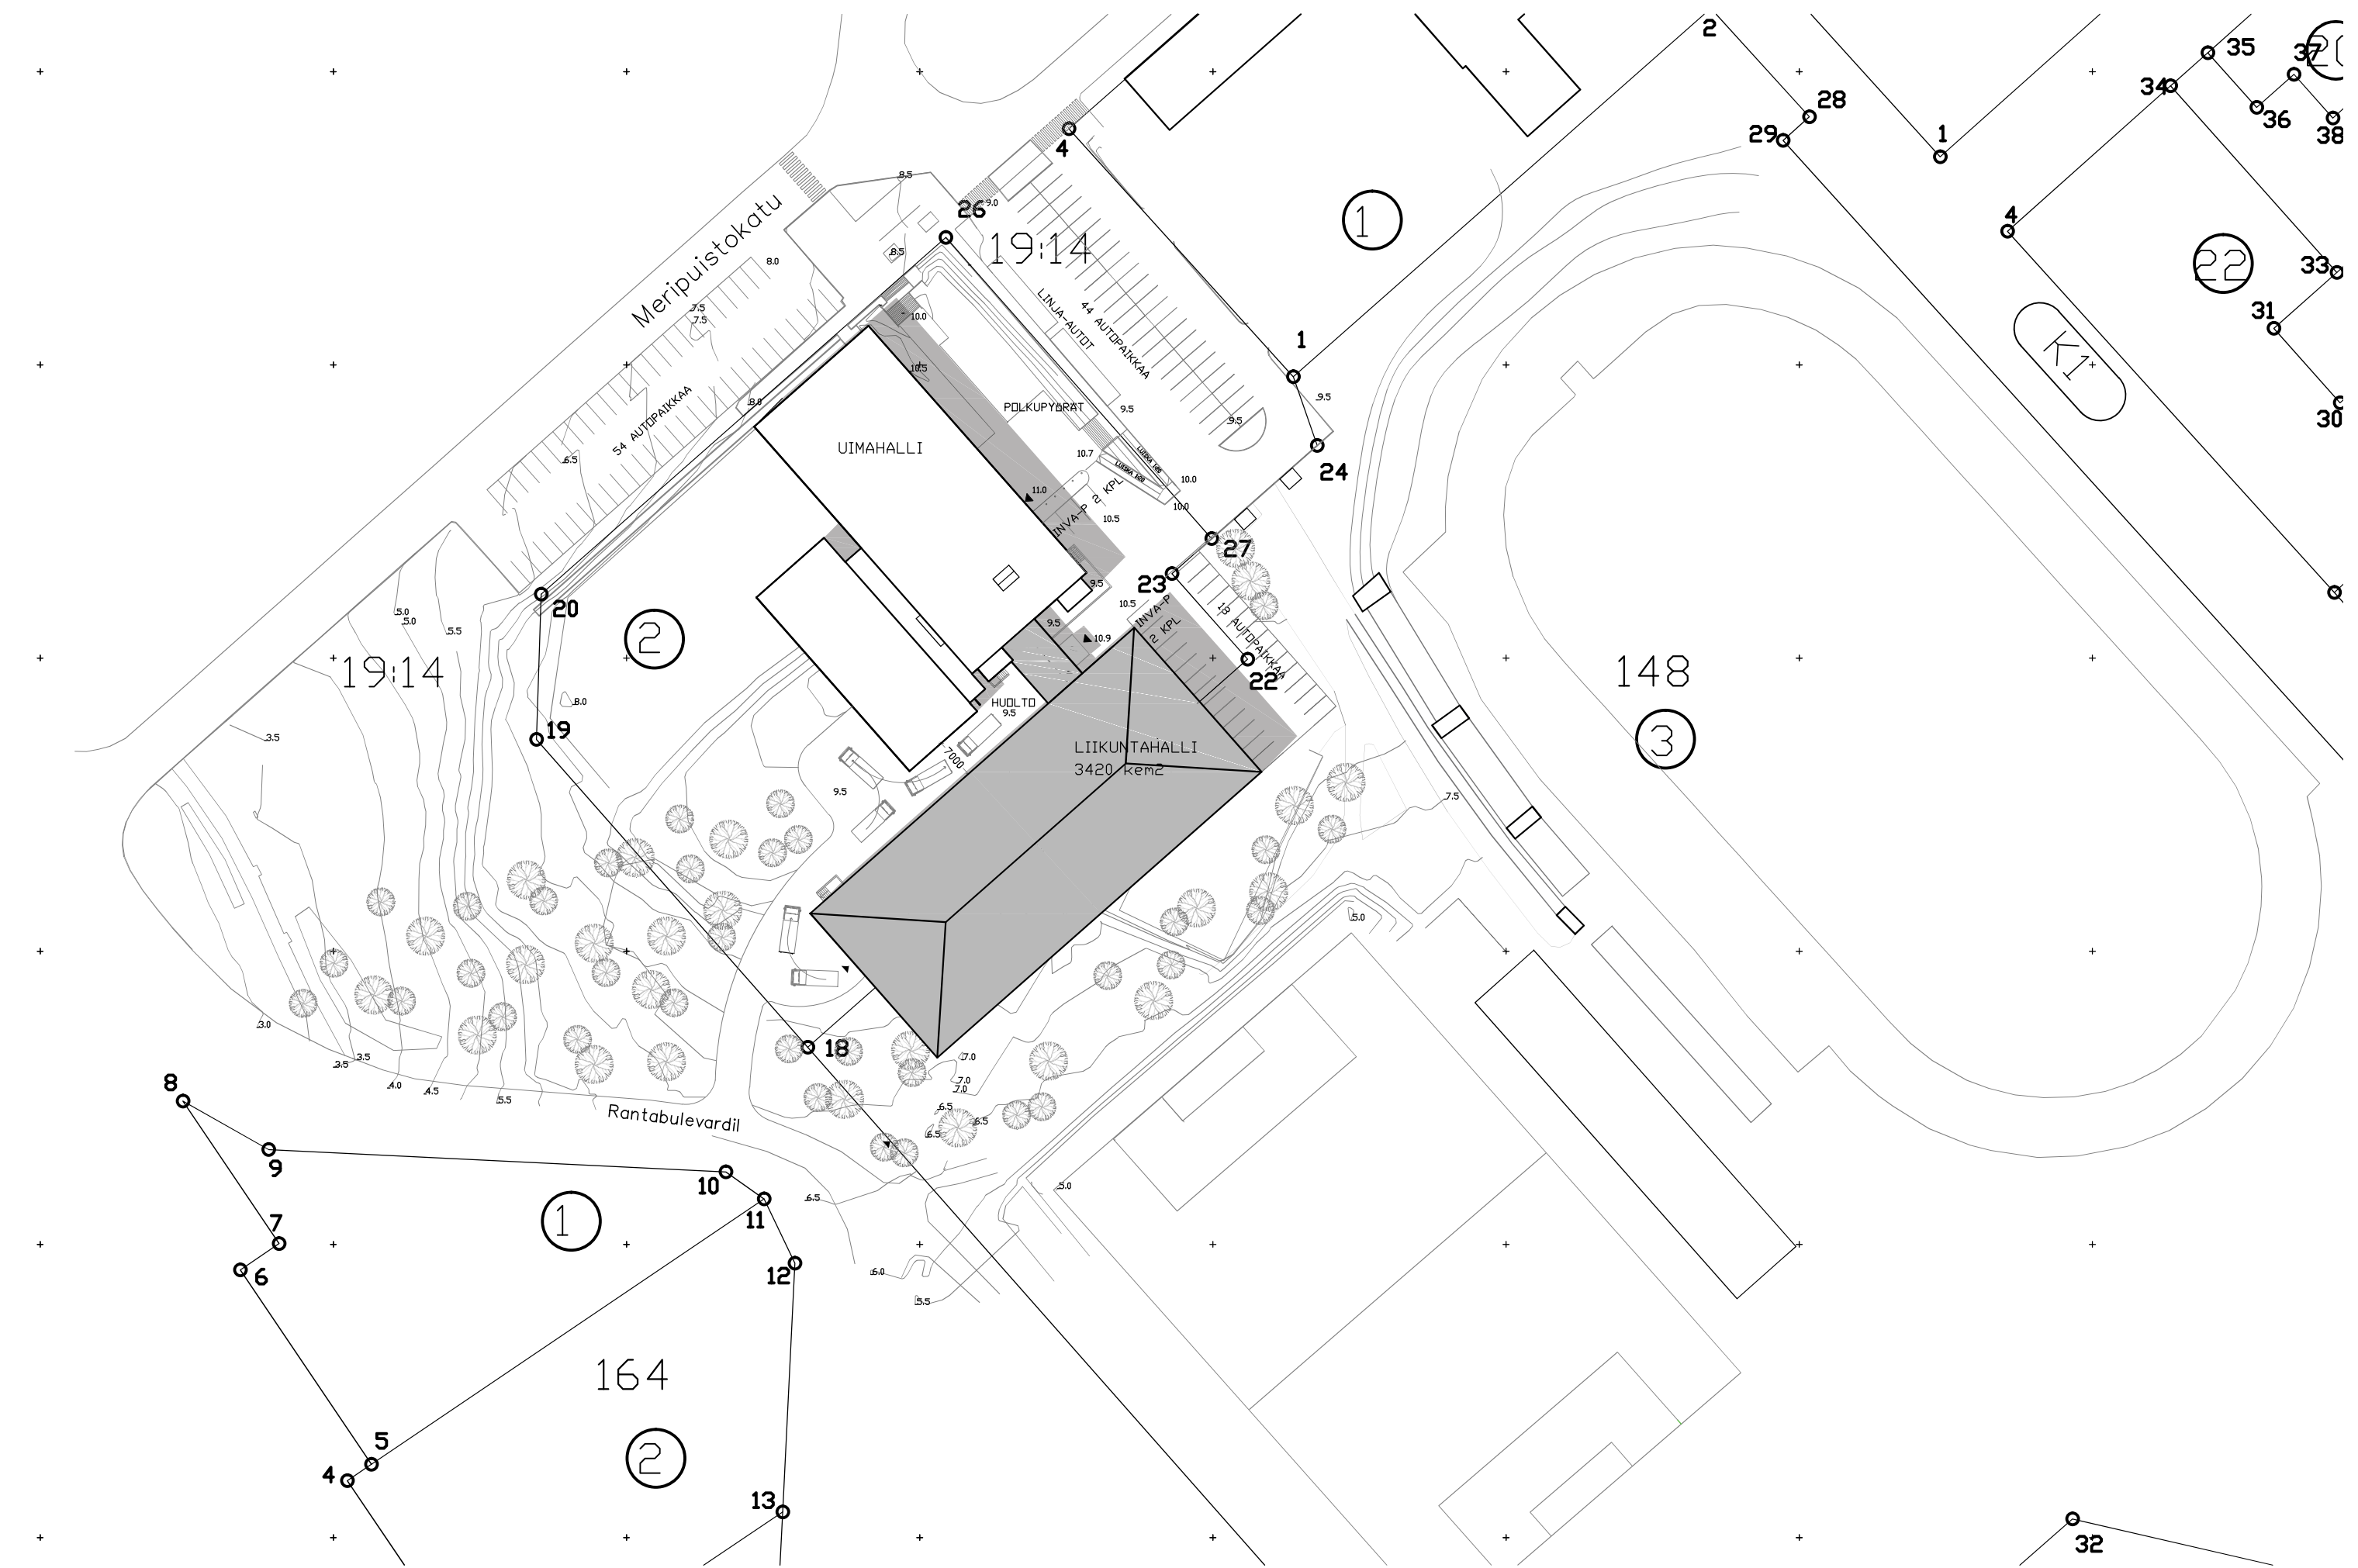

KEMIN LIIKUNTAHALLI ASEMALUONNOS VE1 1:1000



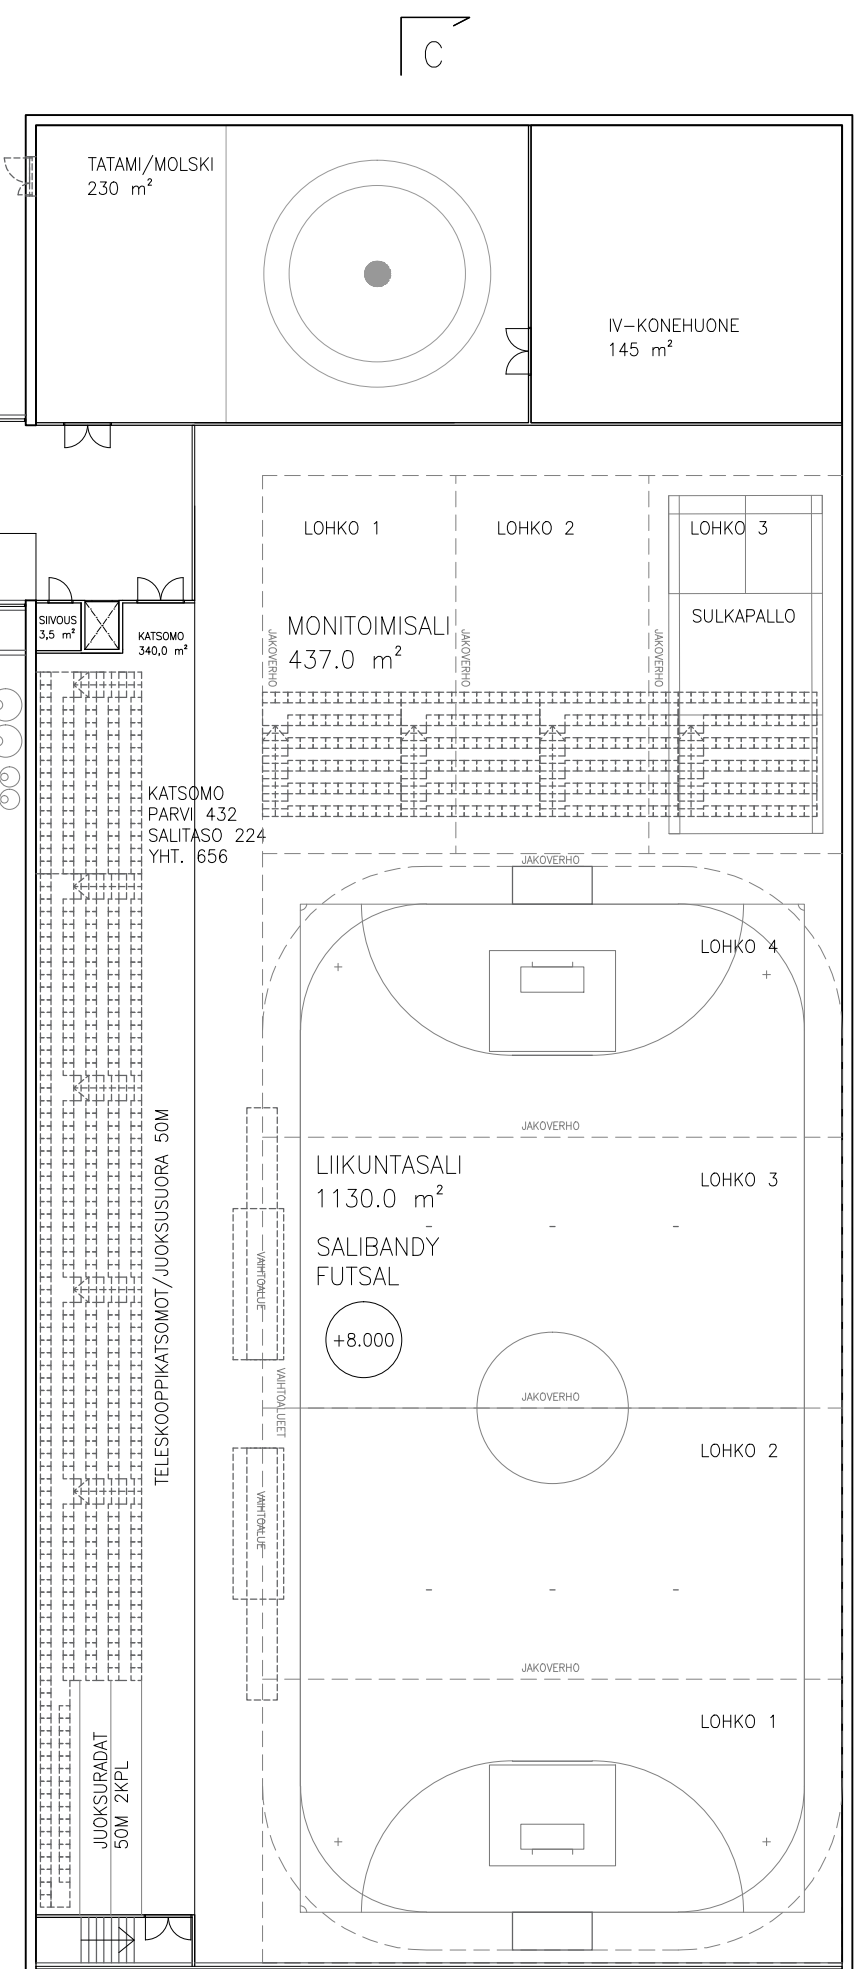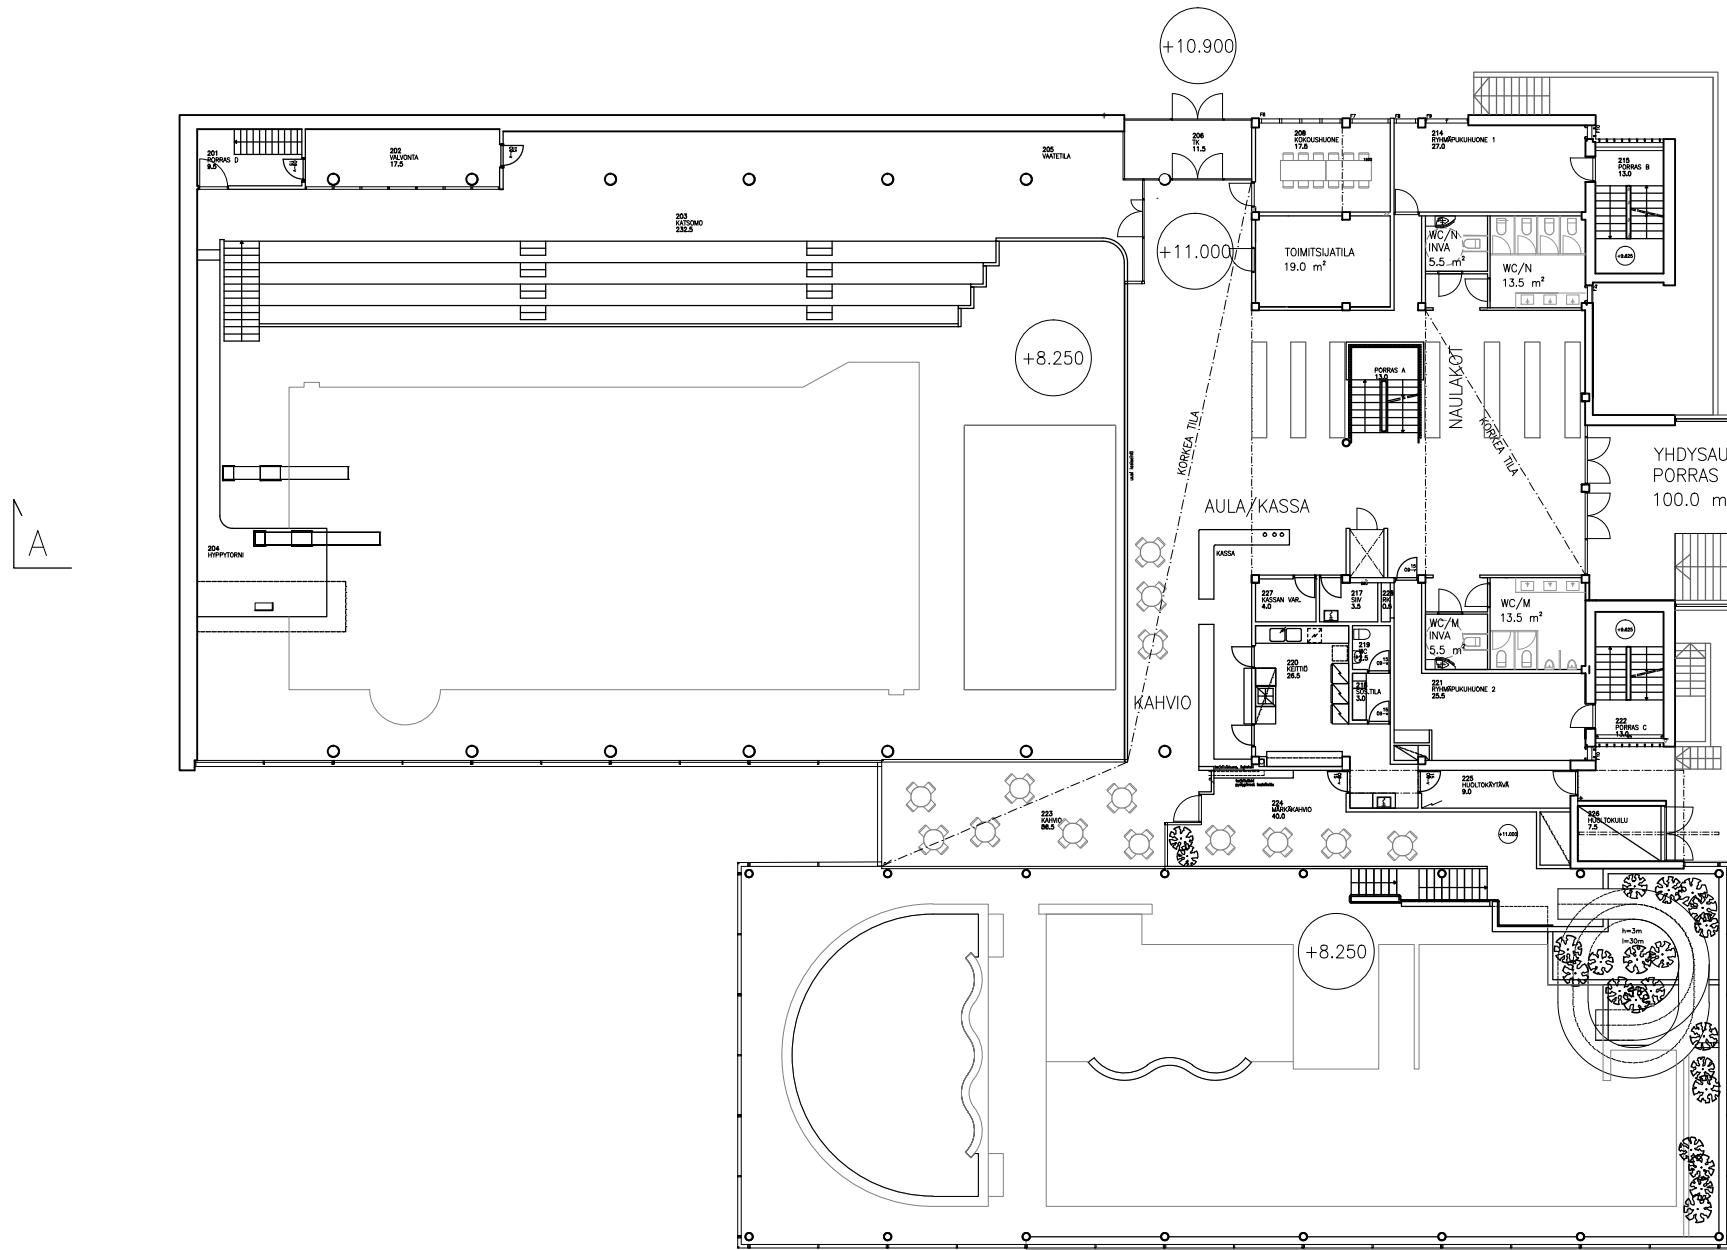


LIIKUNTAHALLI
3420 kem²

POHJALUONNOS VE1 2. KERROS 1:300




A

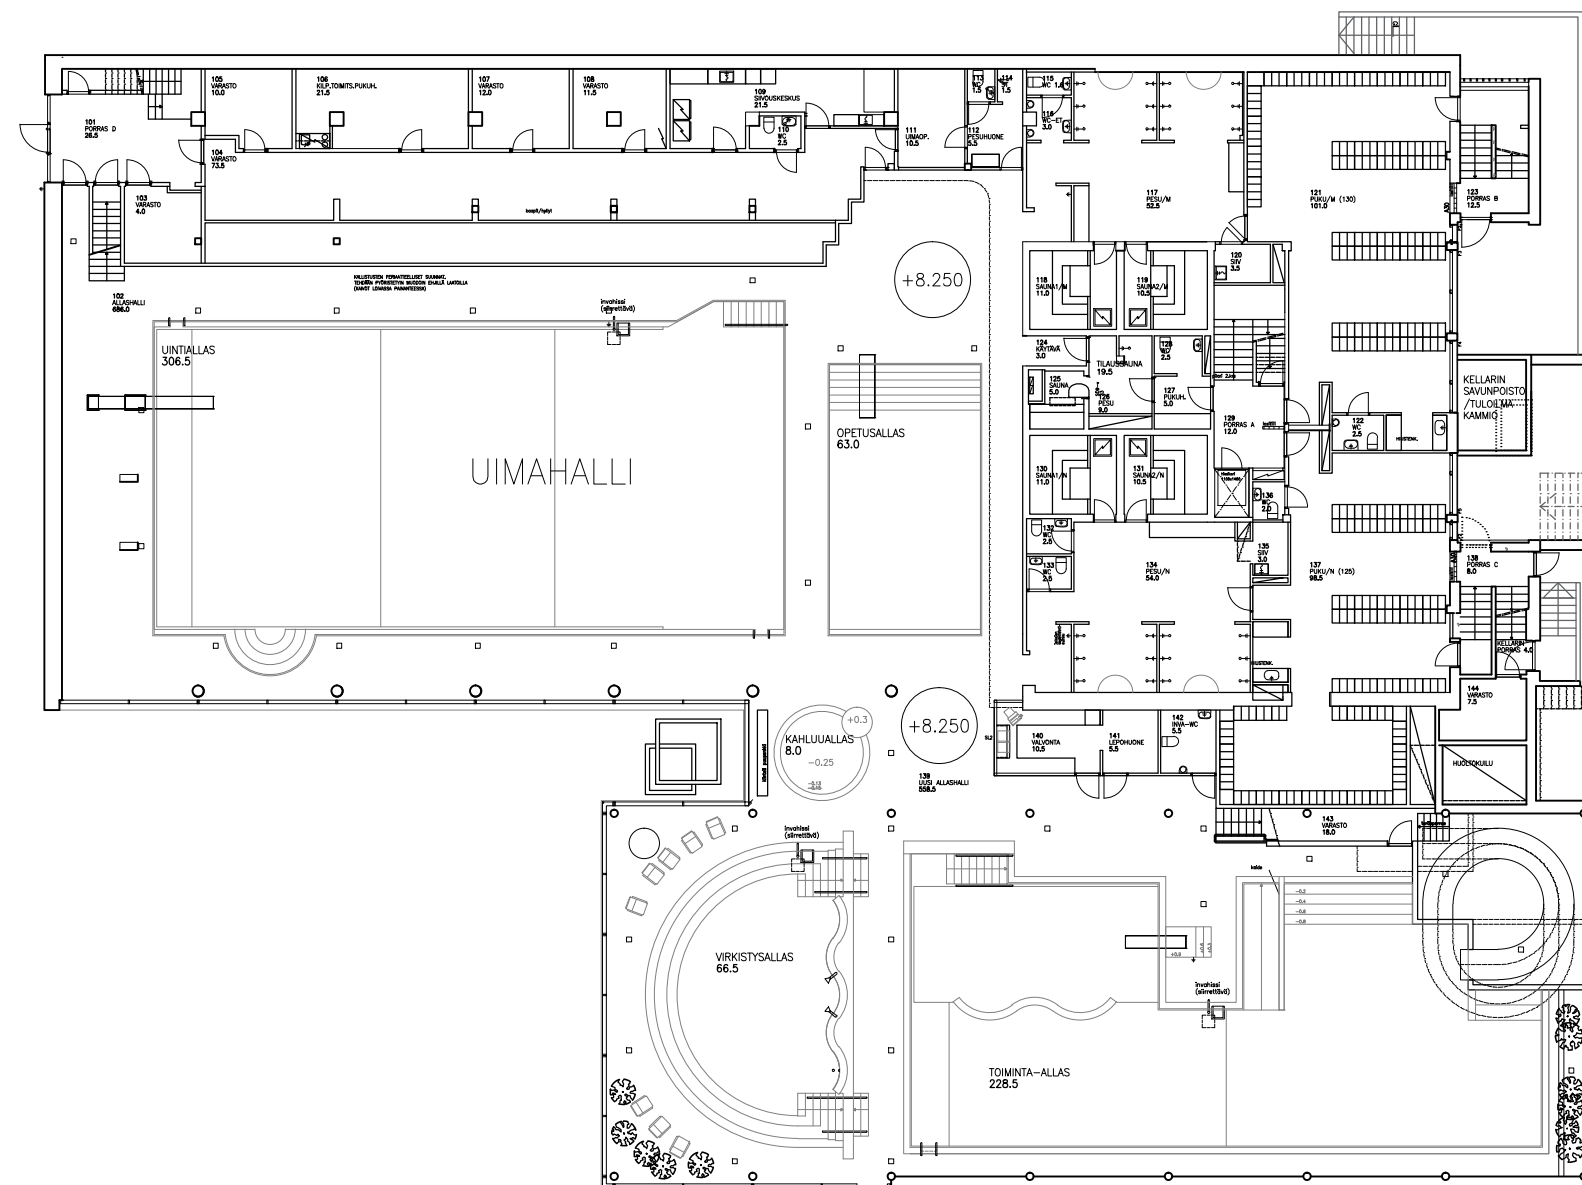

POHJALUONNOS VE1

1. KERROS 1:300


LIIKUNTAHALLI
3420 kem²

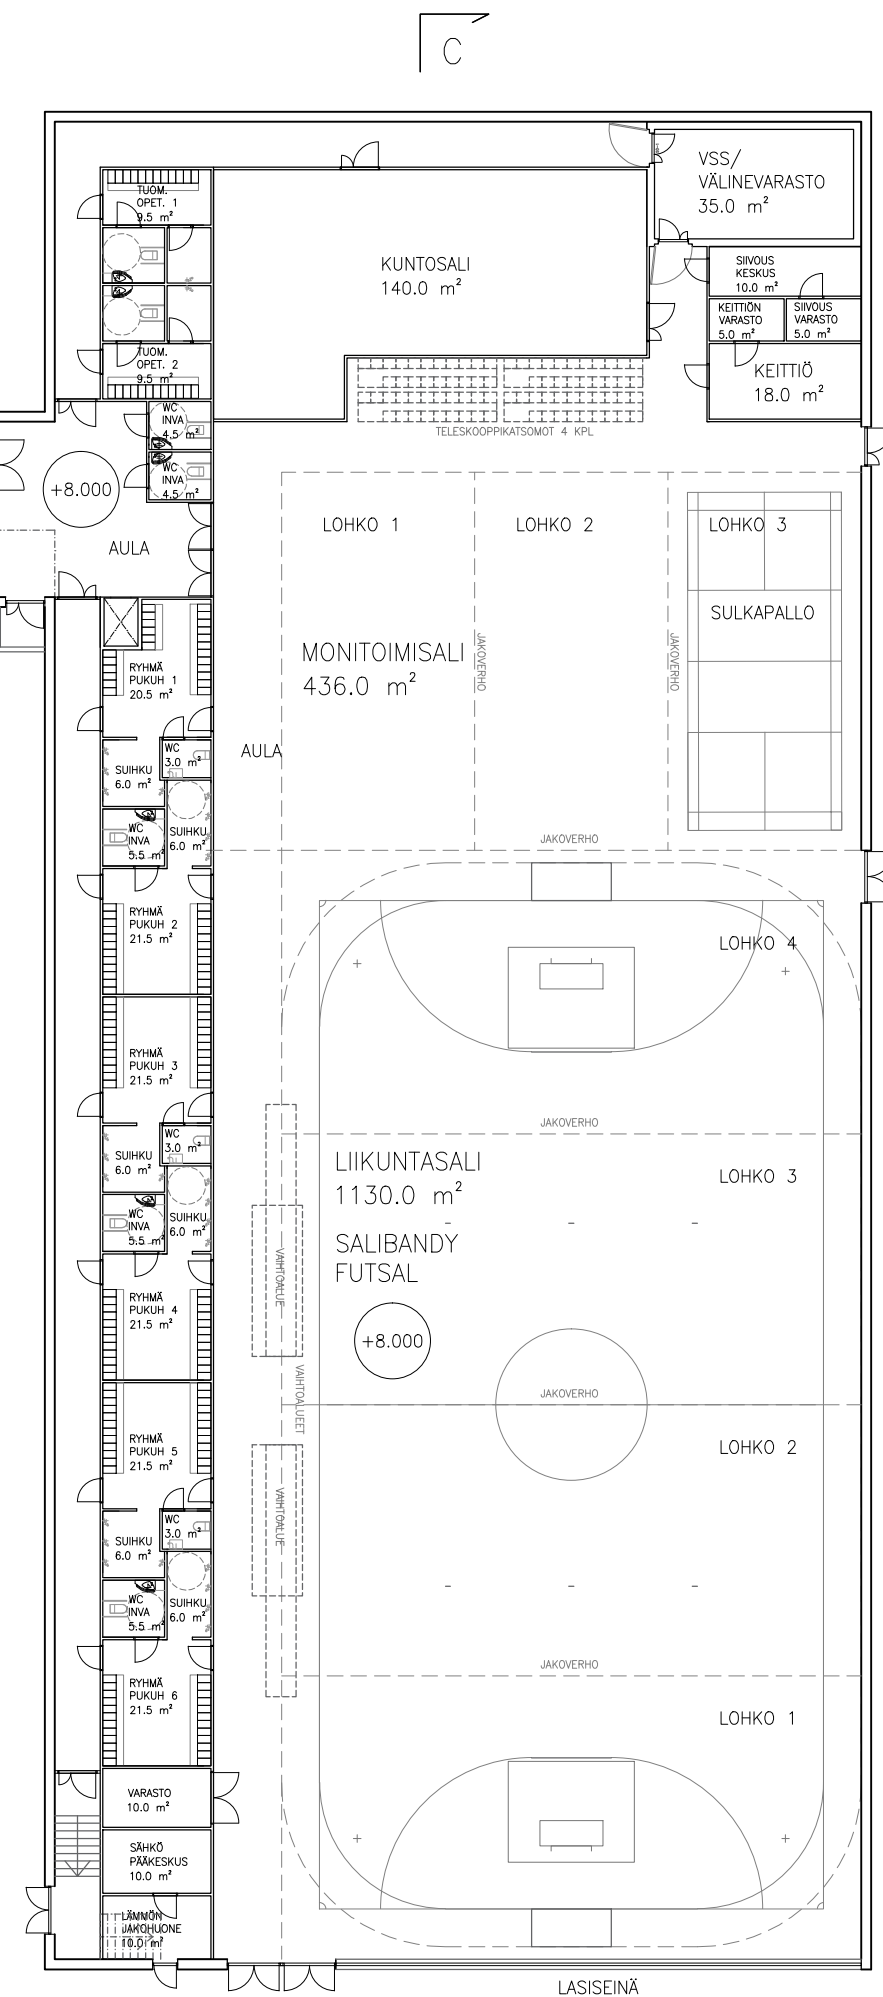


B

B


C

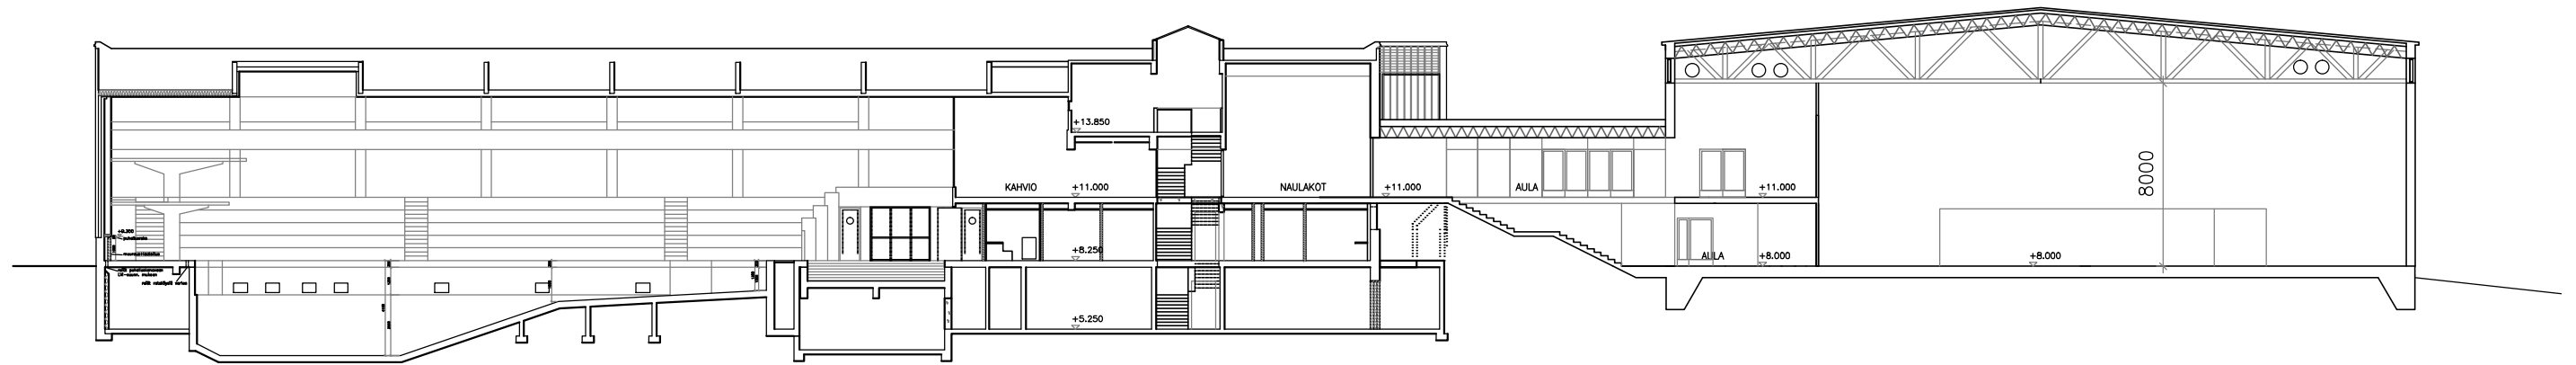

A-A

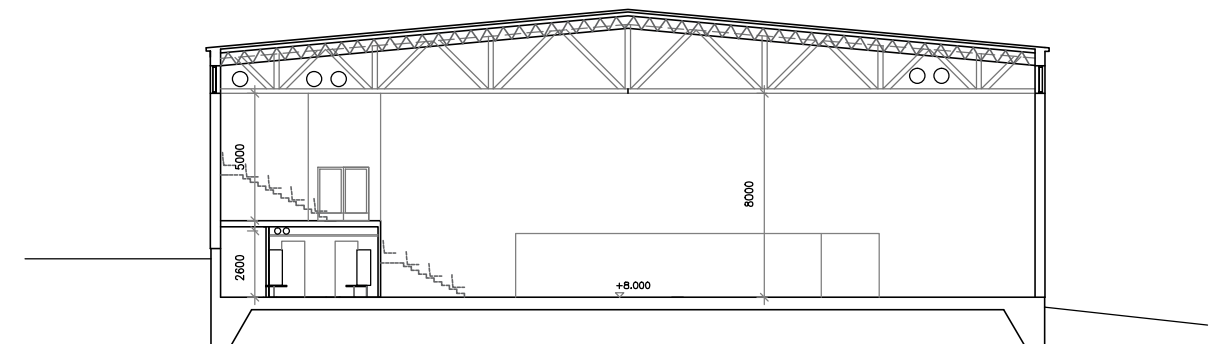

B-B

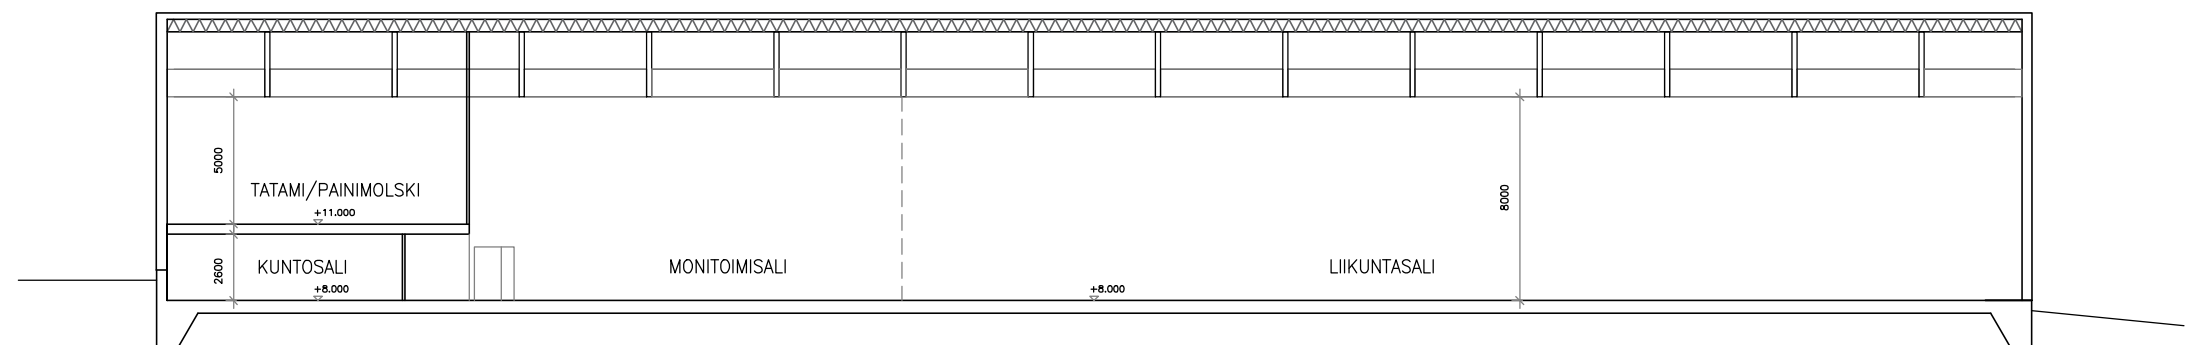


C-C


LEIKKAUSLUONNOKSET VE1 1:300




JULKISIVULUONNOS KOILLISEEN

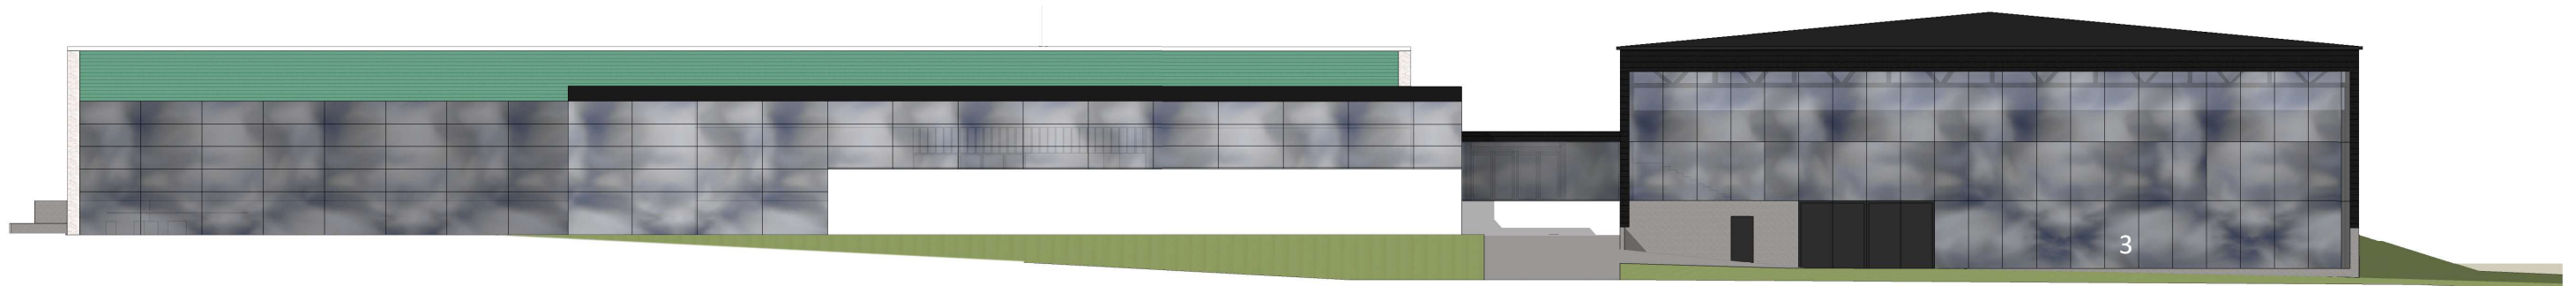

JULKISIVULUONNOS LOUNAAASEEN

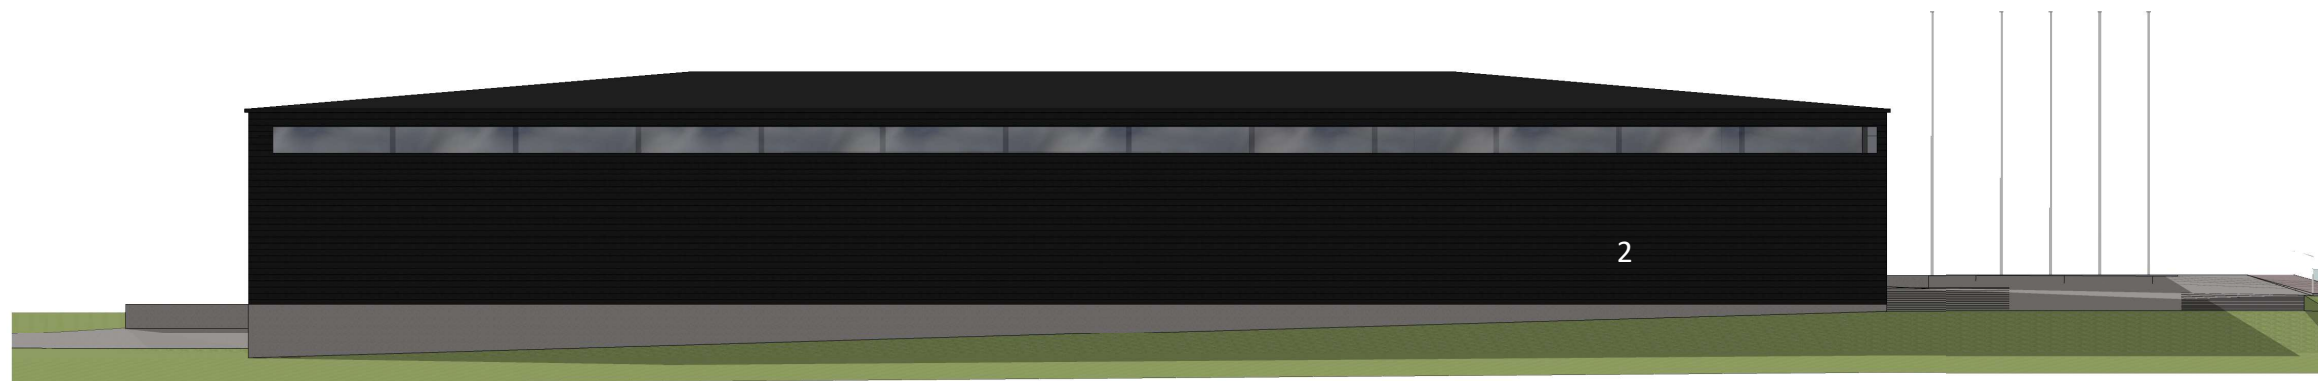

JULKISIVULUONNOS KAAKKOON

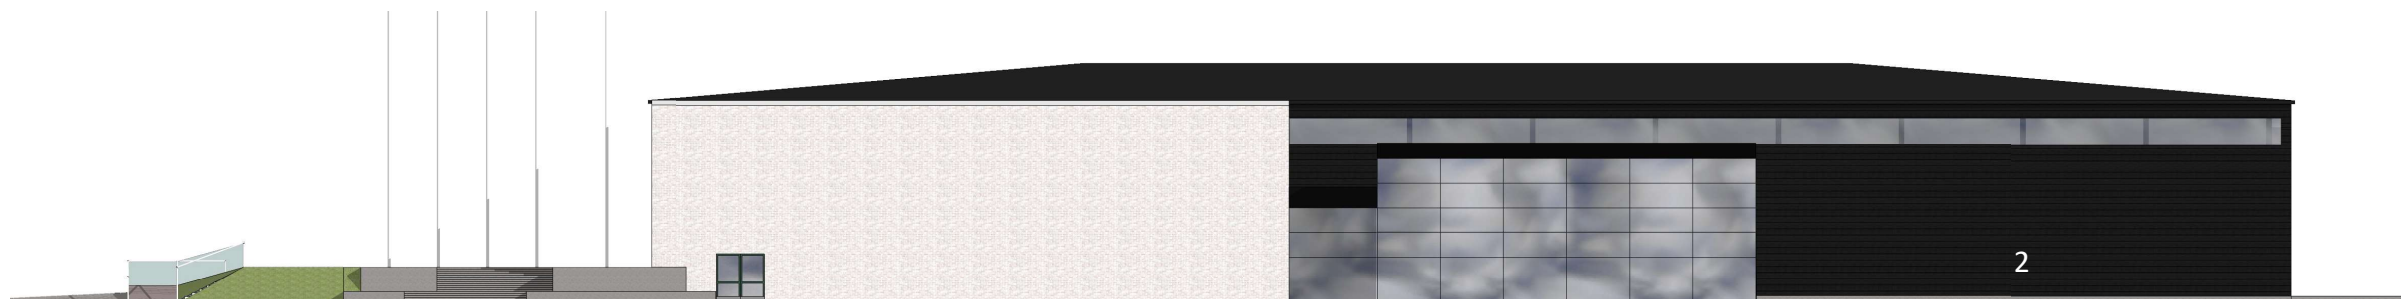


JULKISIVULUONNOS LUOTEESEEN


JULKISIVUMATERIAALIT
1. KUITUSEMENTTILEVY
2. TERÄSOHUTLEVY
3. LASI



NÄKYMÄ SISÄÄNKÄYNNELLE VE1

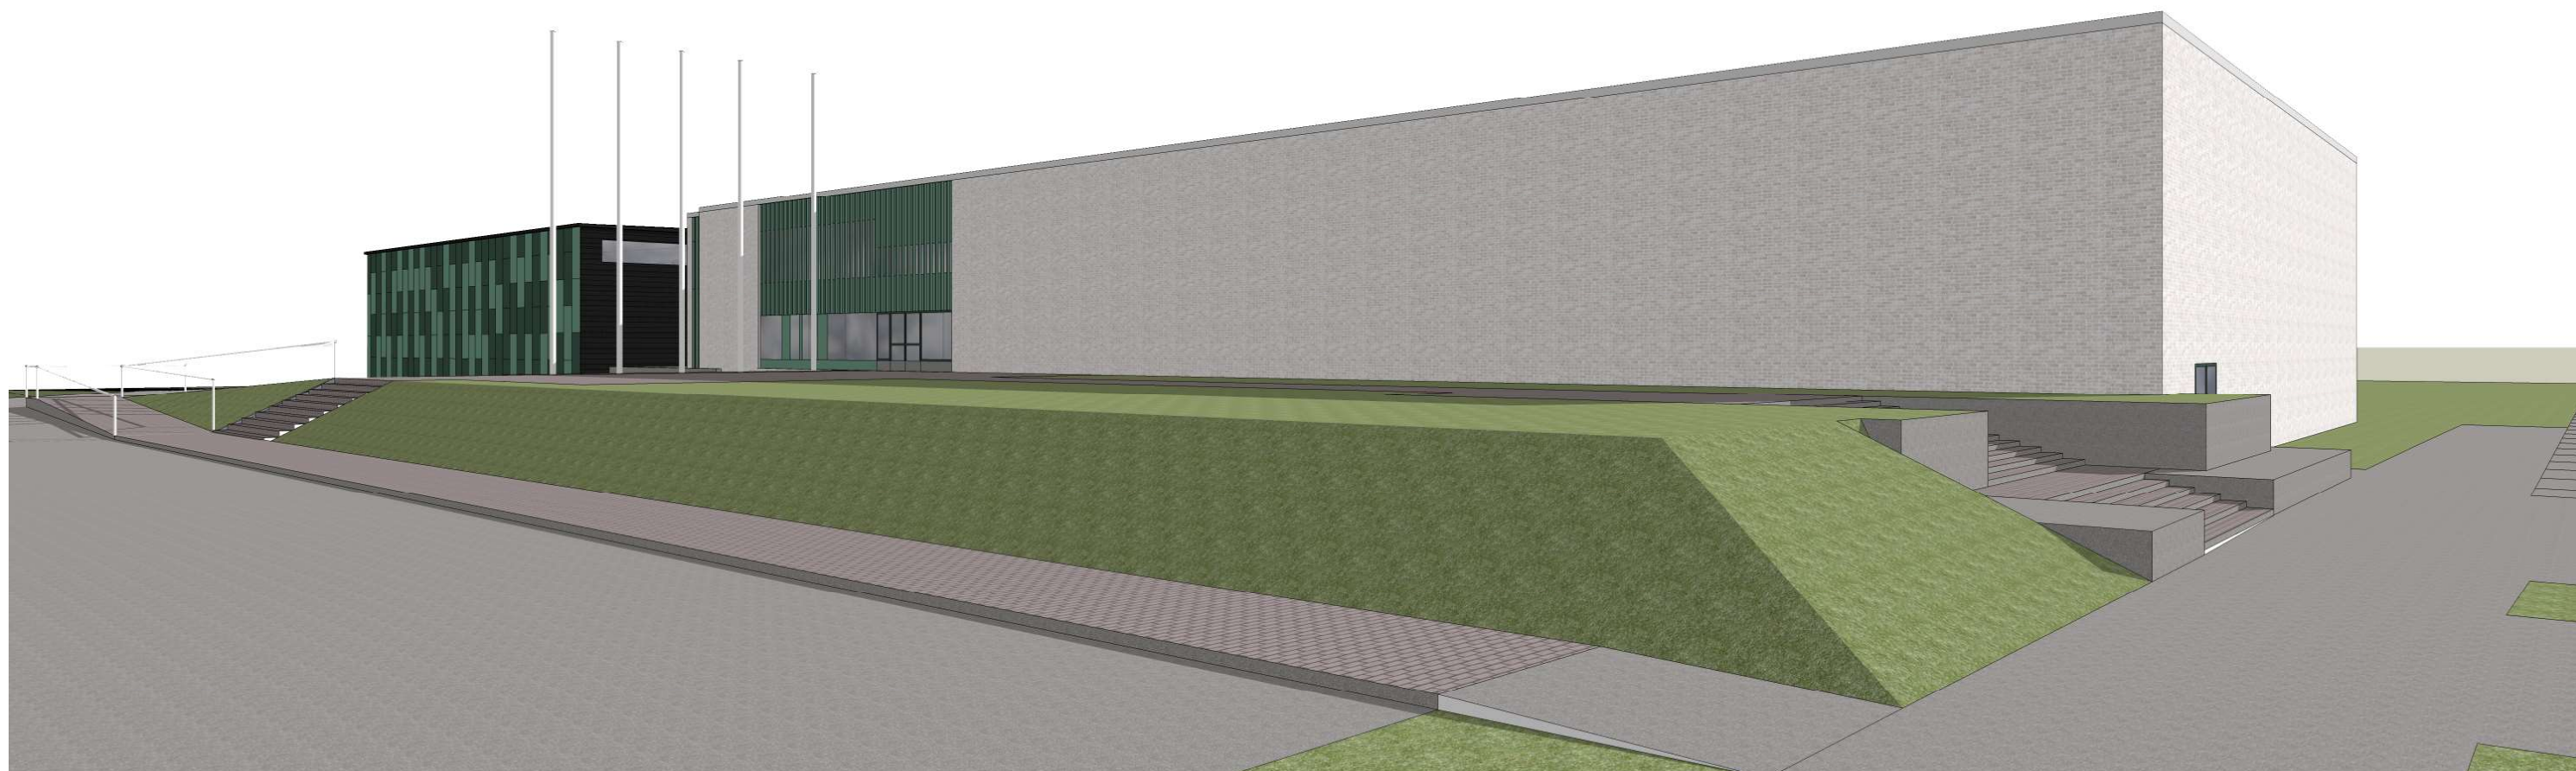


NÄKYMÄ UIMAHALLIN KULMALTA VE1

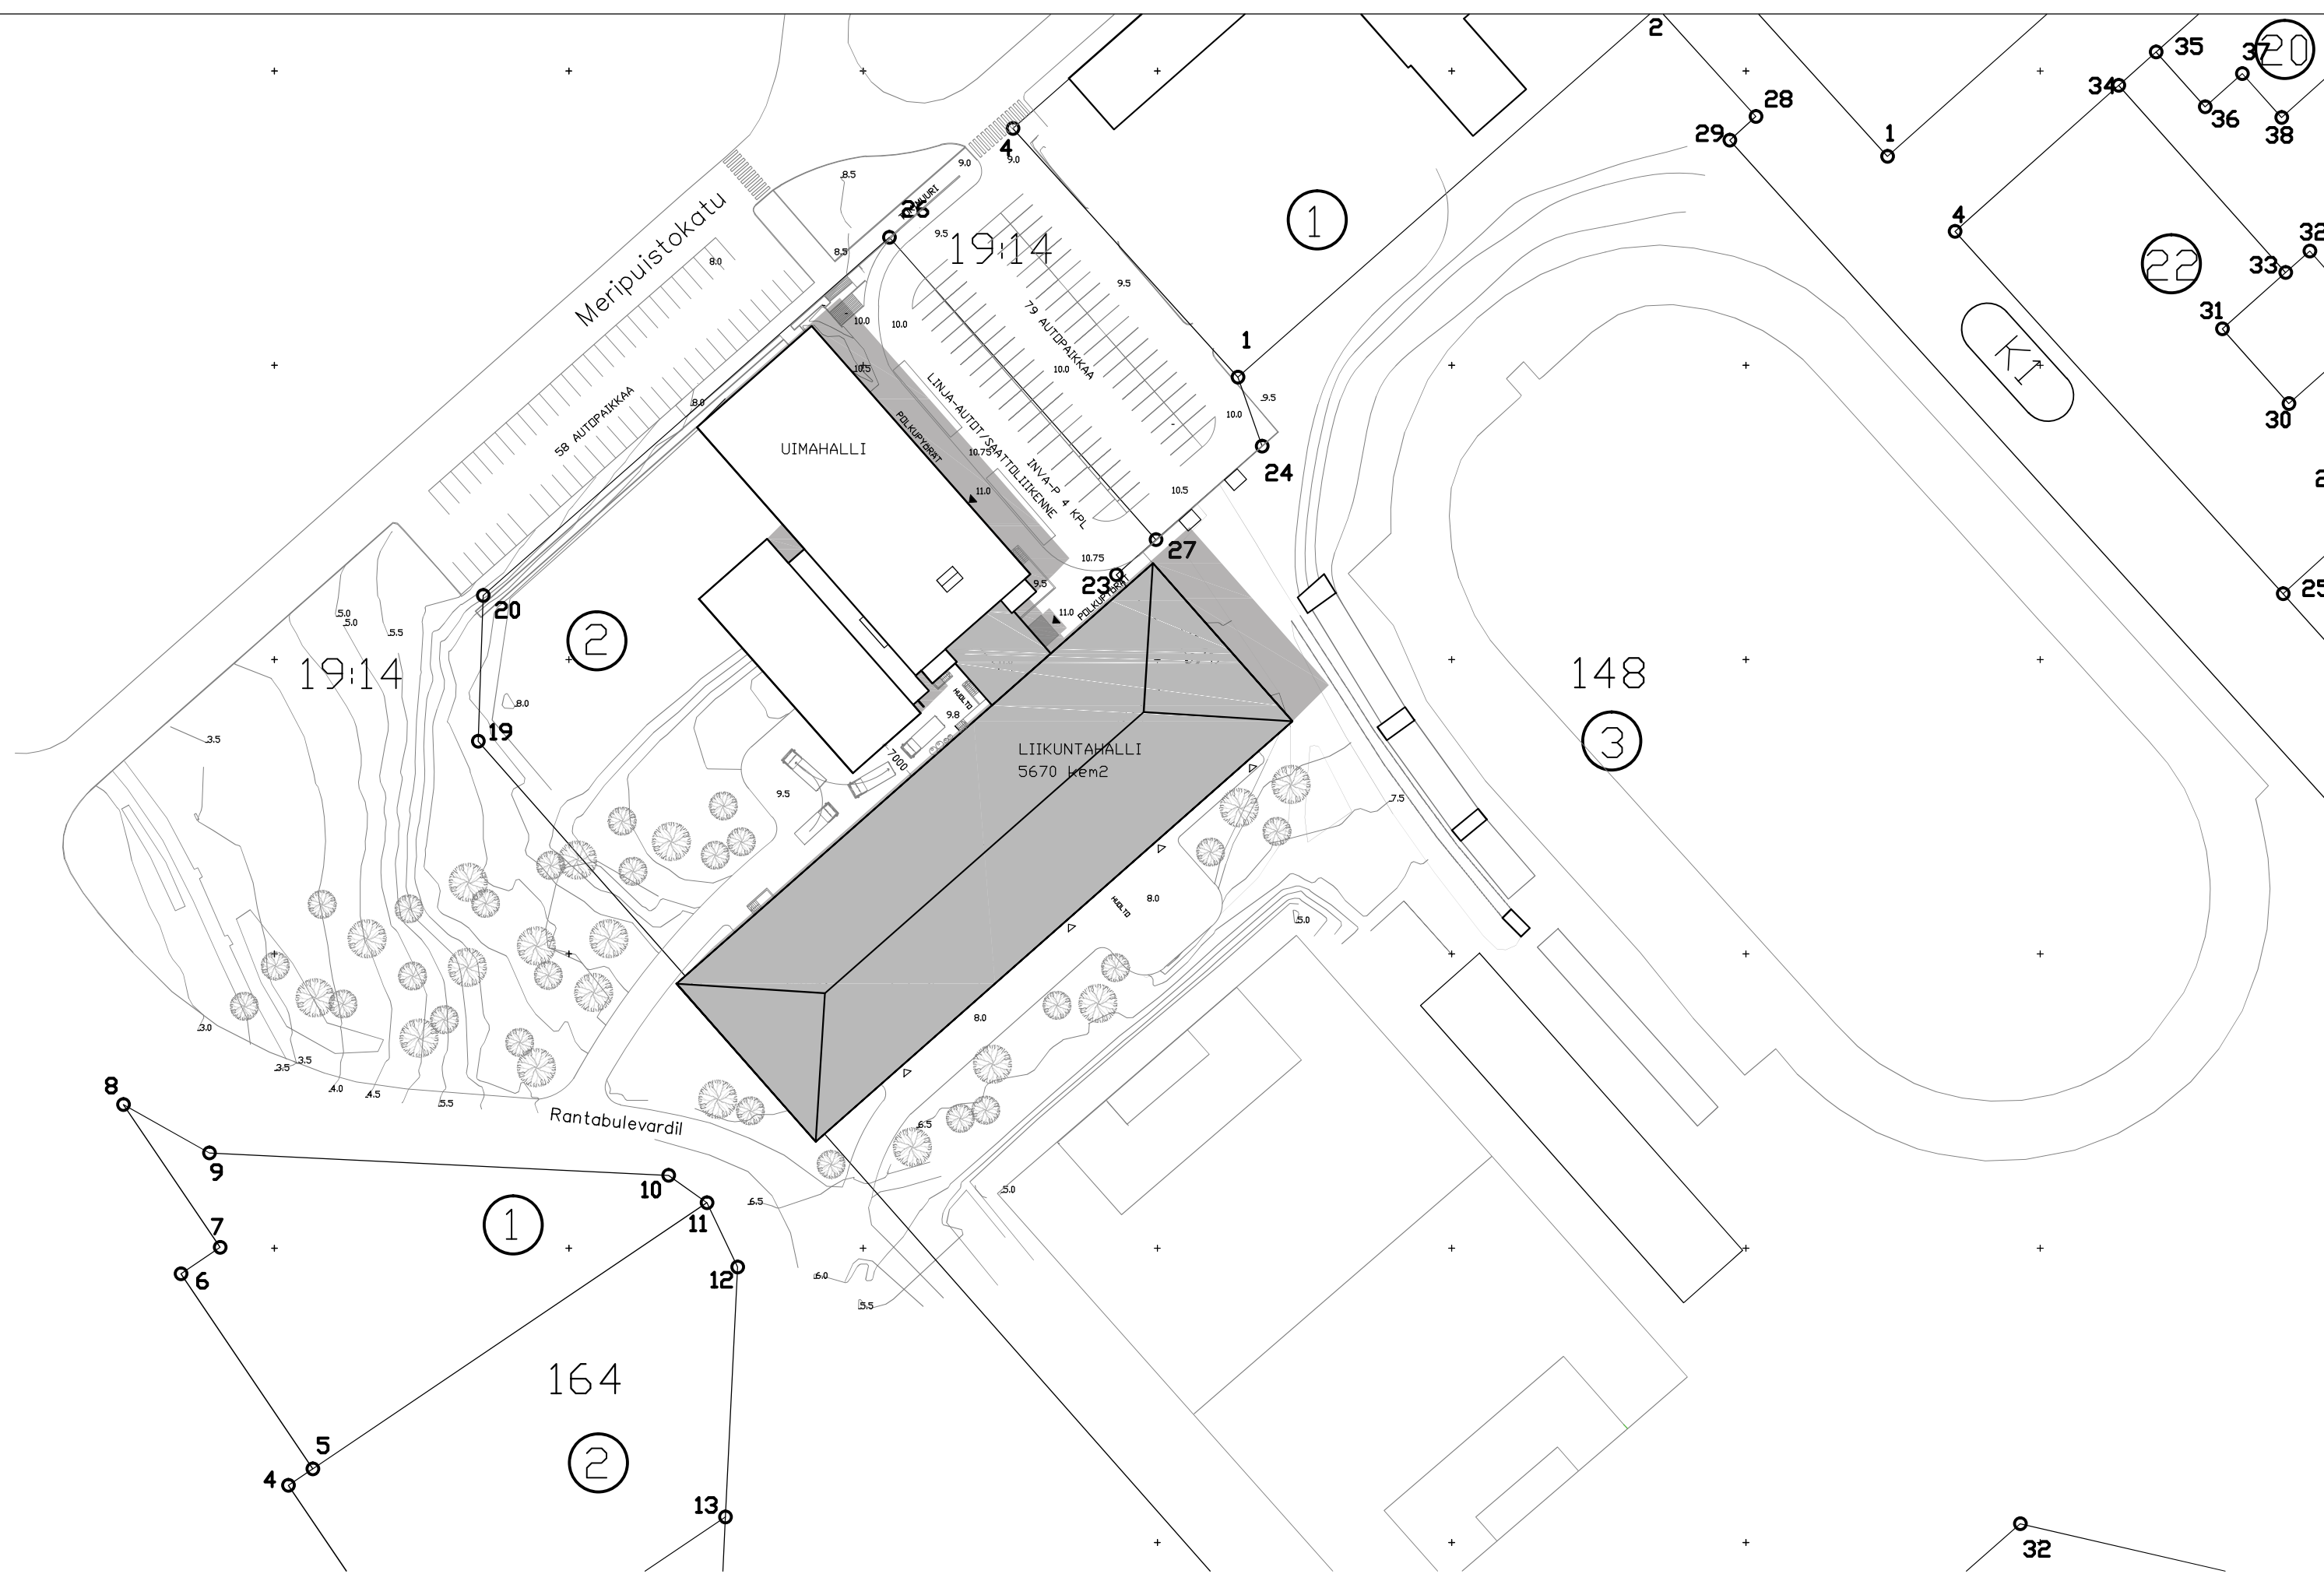


KEMIN LIIKUNTAHALLI ASEMALUONNOS VE2 1:1000



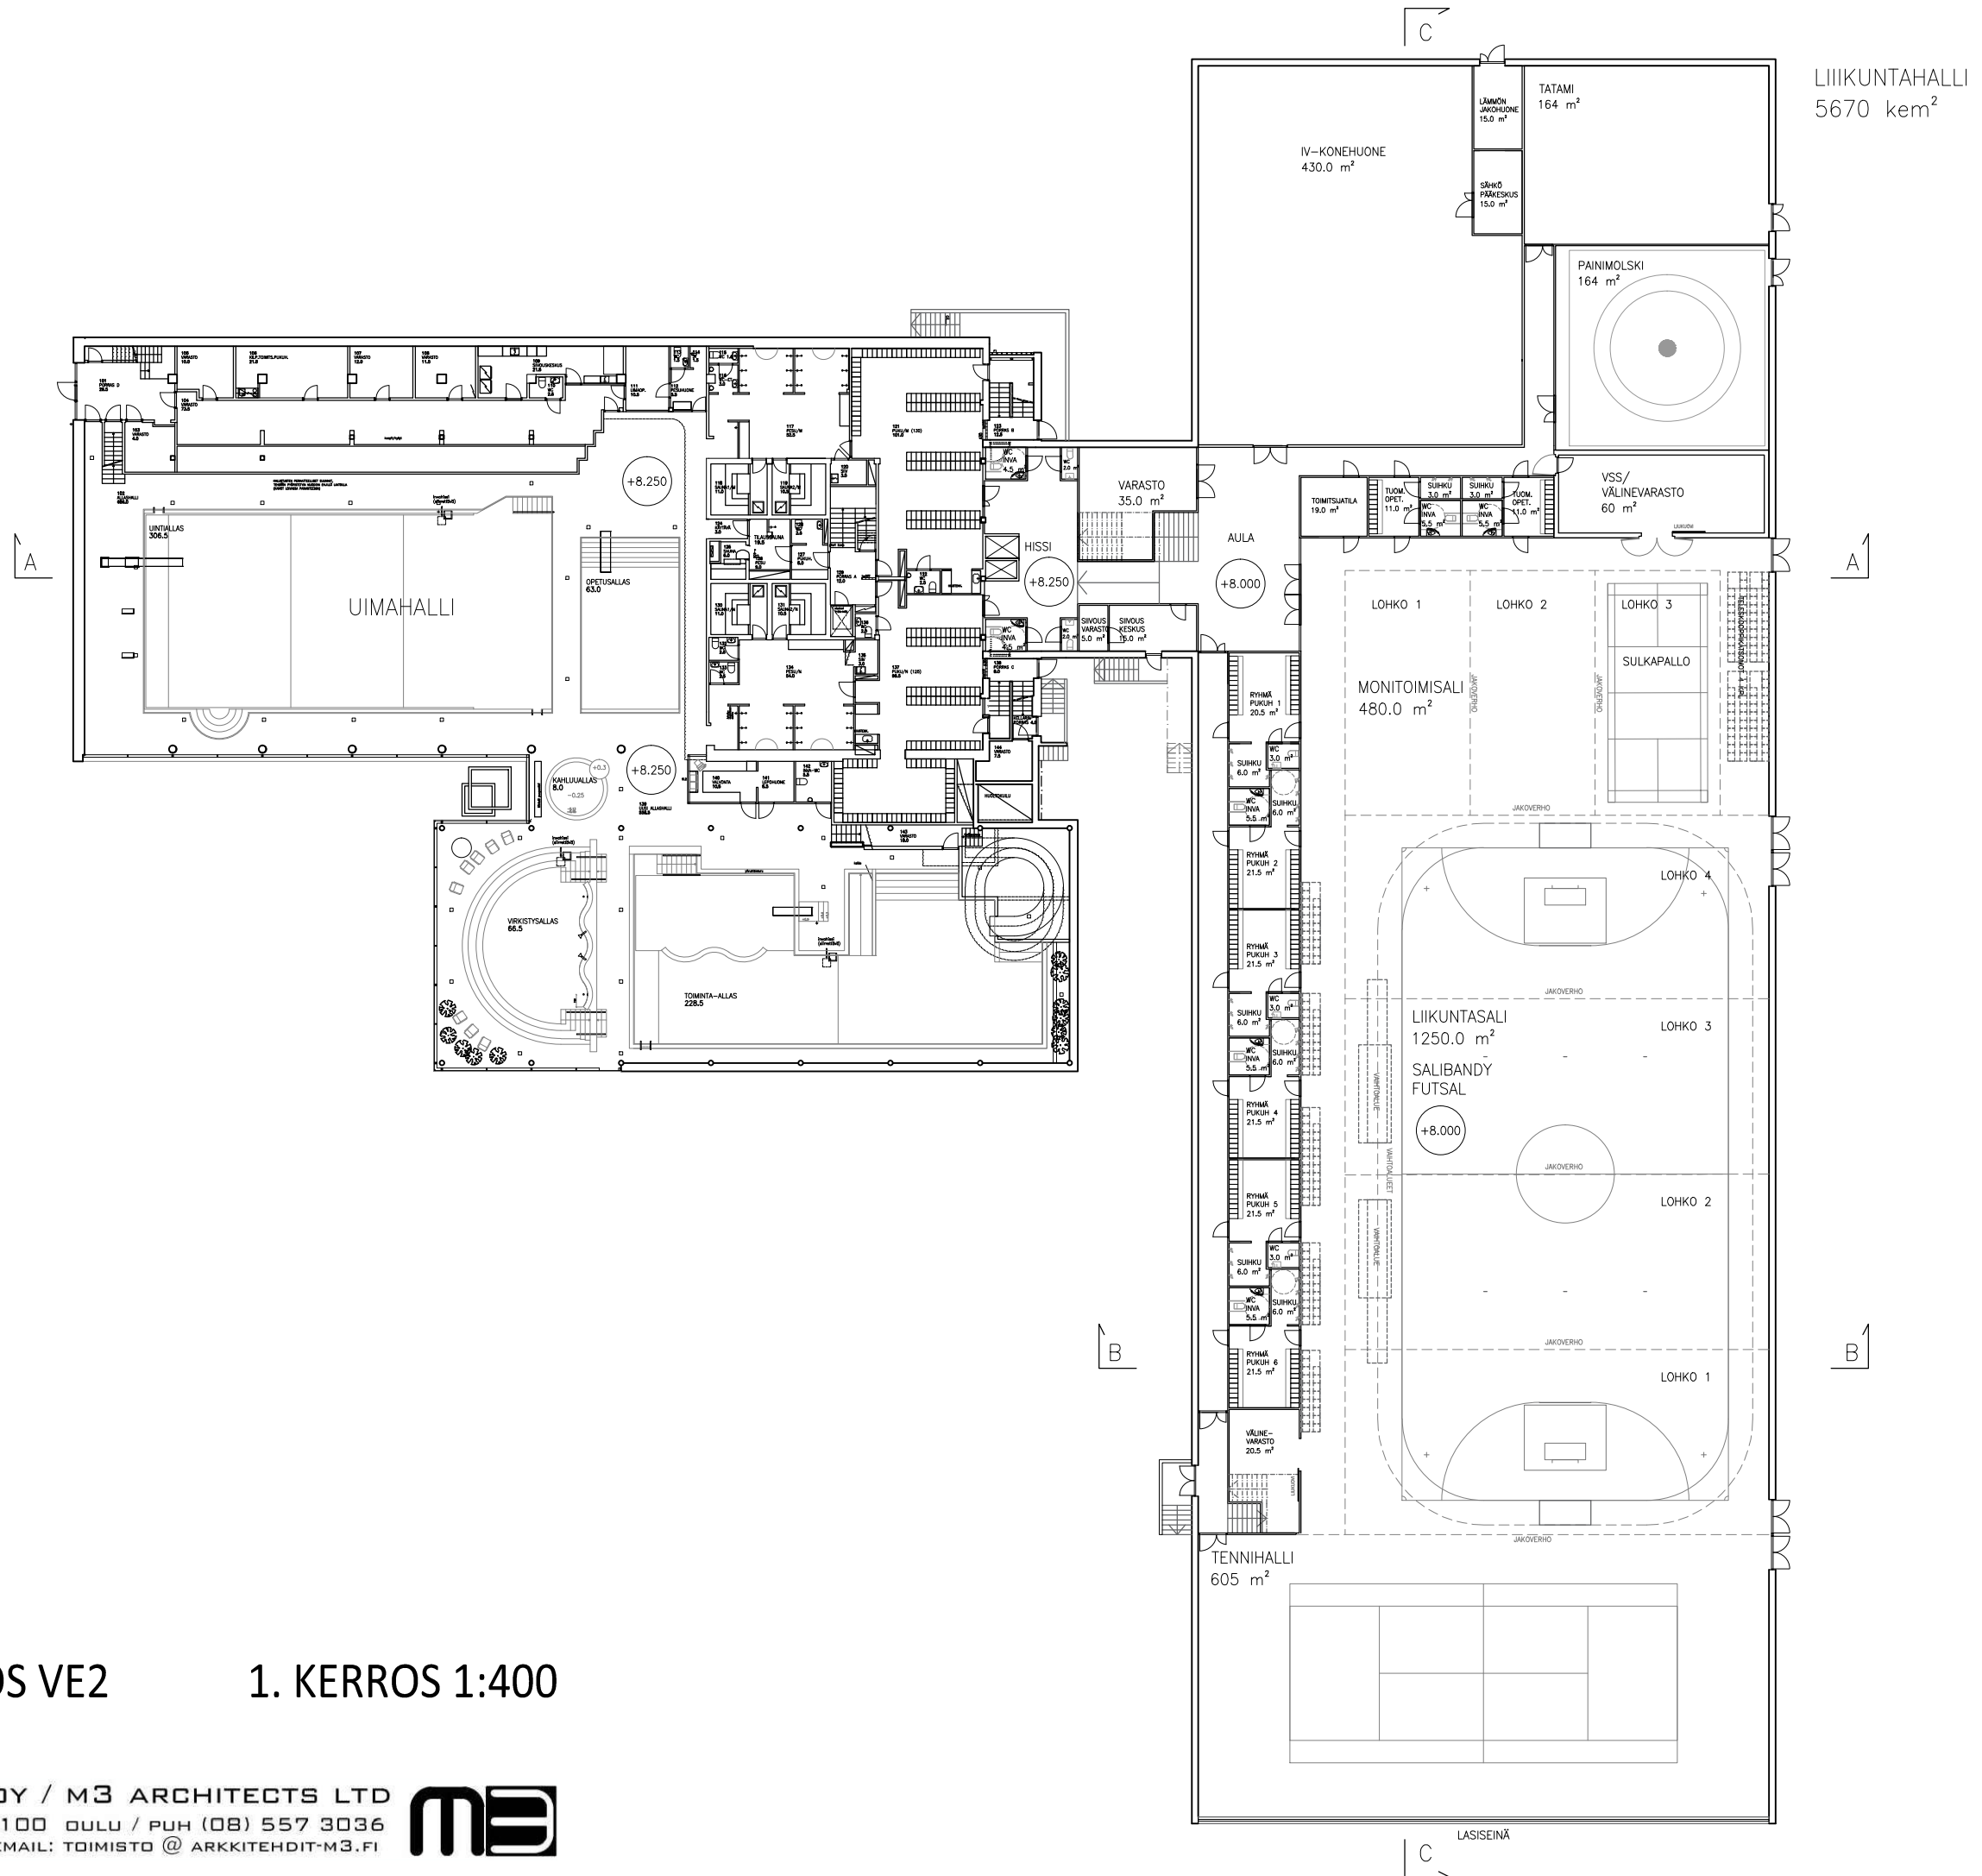


POHJALUONNOS VE2


1. KERROS 1:400

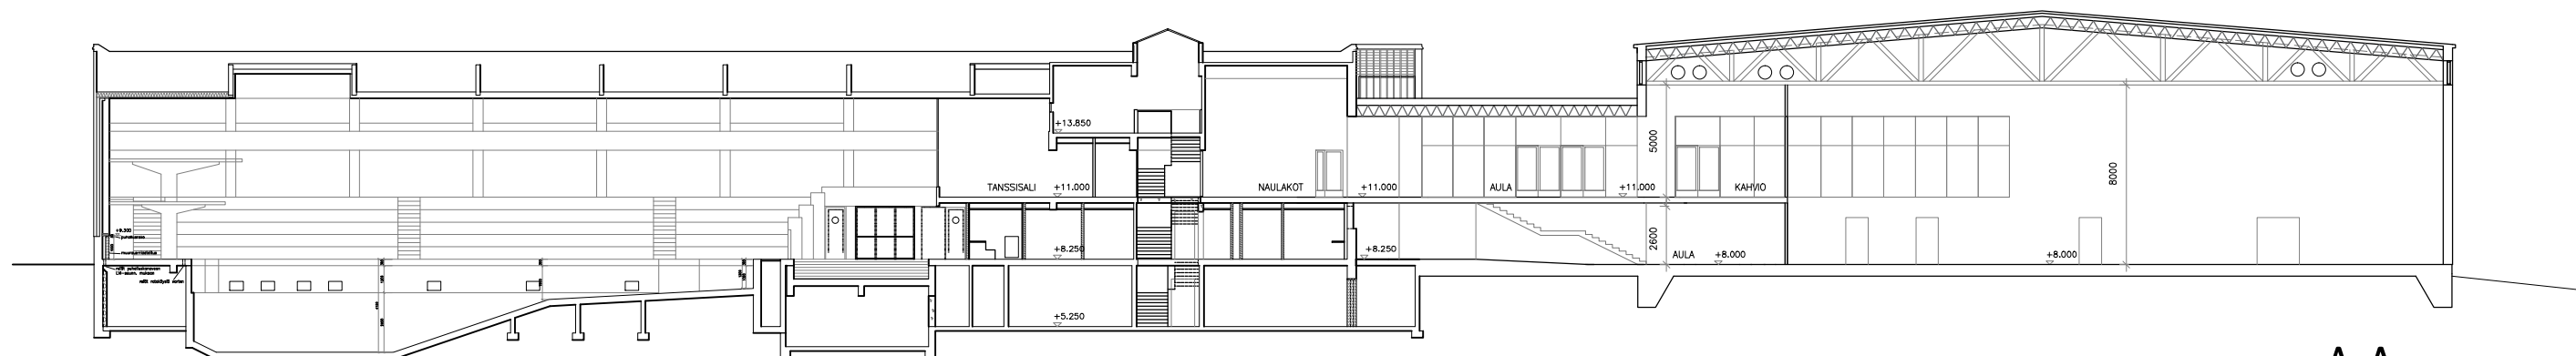

A-A

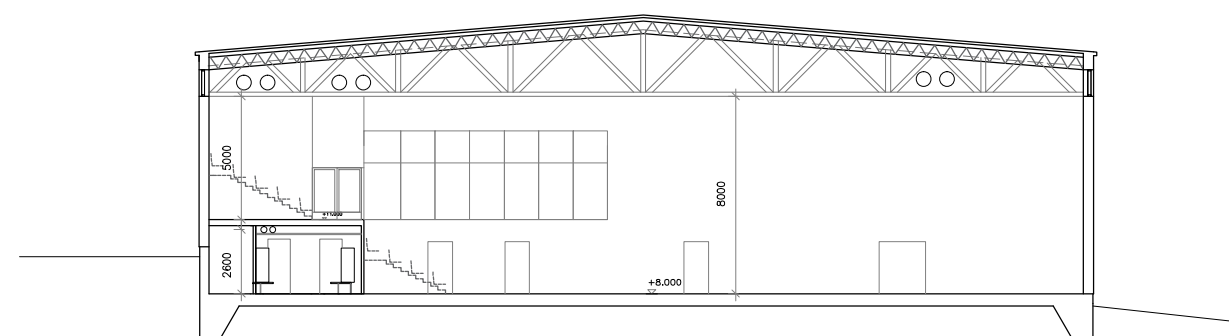

B-B

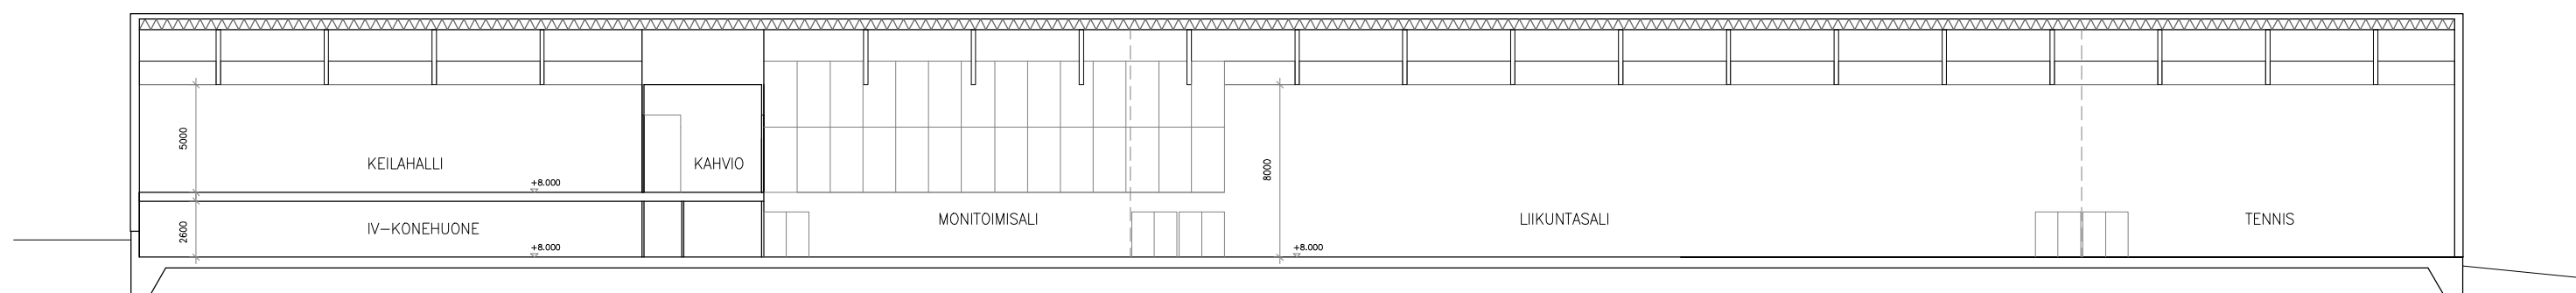


C-C

LEIKKAUSLUONNOKSET VE2 1:300




JULKISIVULUONNOS KOILLISEEN

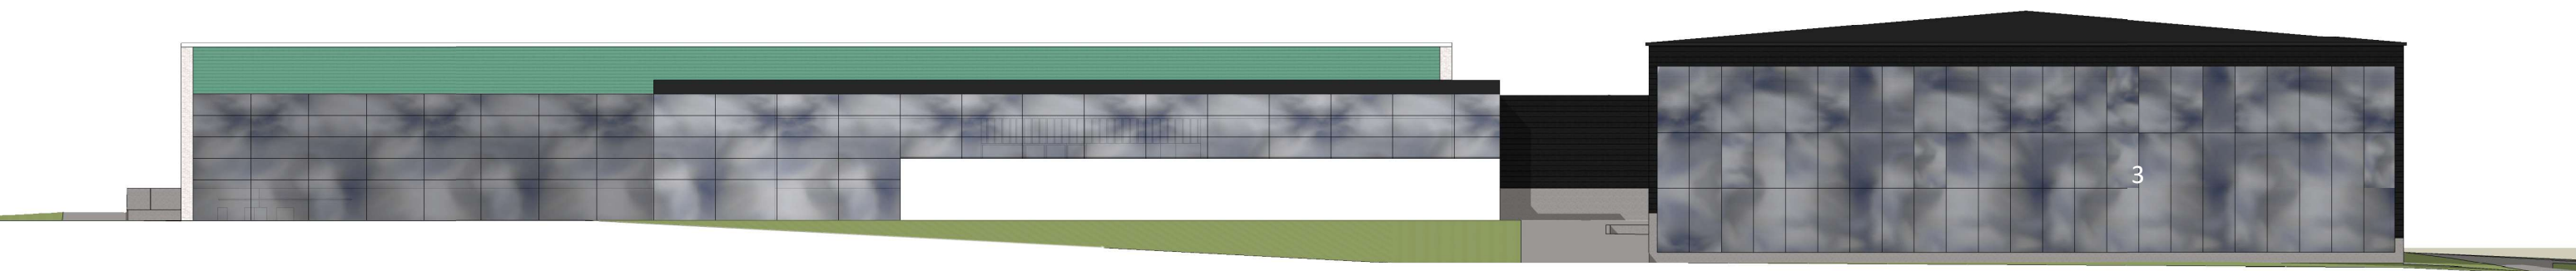

JULKISIVULUONNOS LOUNAAASEEN



JULKISIVULUONNOS KAAKKOON

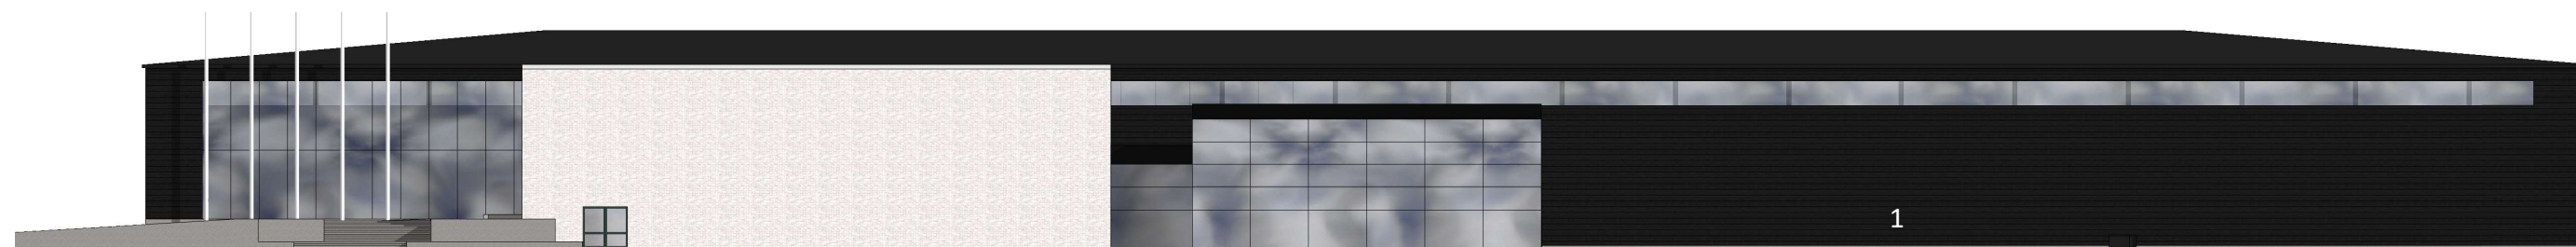

JULKISIVULUONNOS LUOTEESEEN

JULKISIVUMATERIAALIT
1. TERÄSOHUTLEVY
3. LASI



NÄKYMÄ SISÄÄNKÄYNNEILLE VE2



NÄKYMÄ UIMAHALLIN KULMALTA VE2