

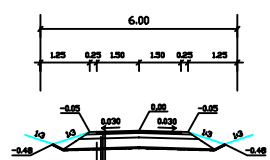


TYYPPIPOIKKILEIKKAUS KEVARI 1:100

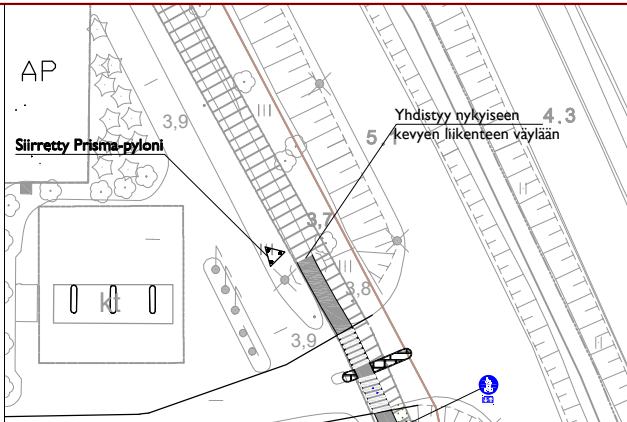

PIIRUSTUKSEN YLEINÄ	Ma 31/10	4 cm
PROFILOINTI	KM 0-30	5 cm
KANTAVUUSRAJA	KM 0-30	15 cm
SUUNNITTELIKAS	IKT 00	35 cm
SUODATINKANGAS	KL 3	Tarvittaessa
YHTEENSÄ		59 cm

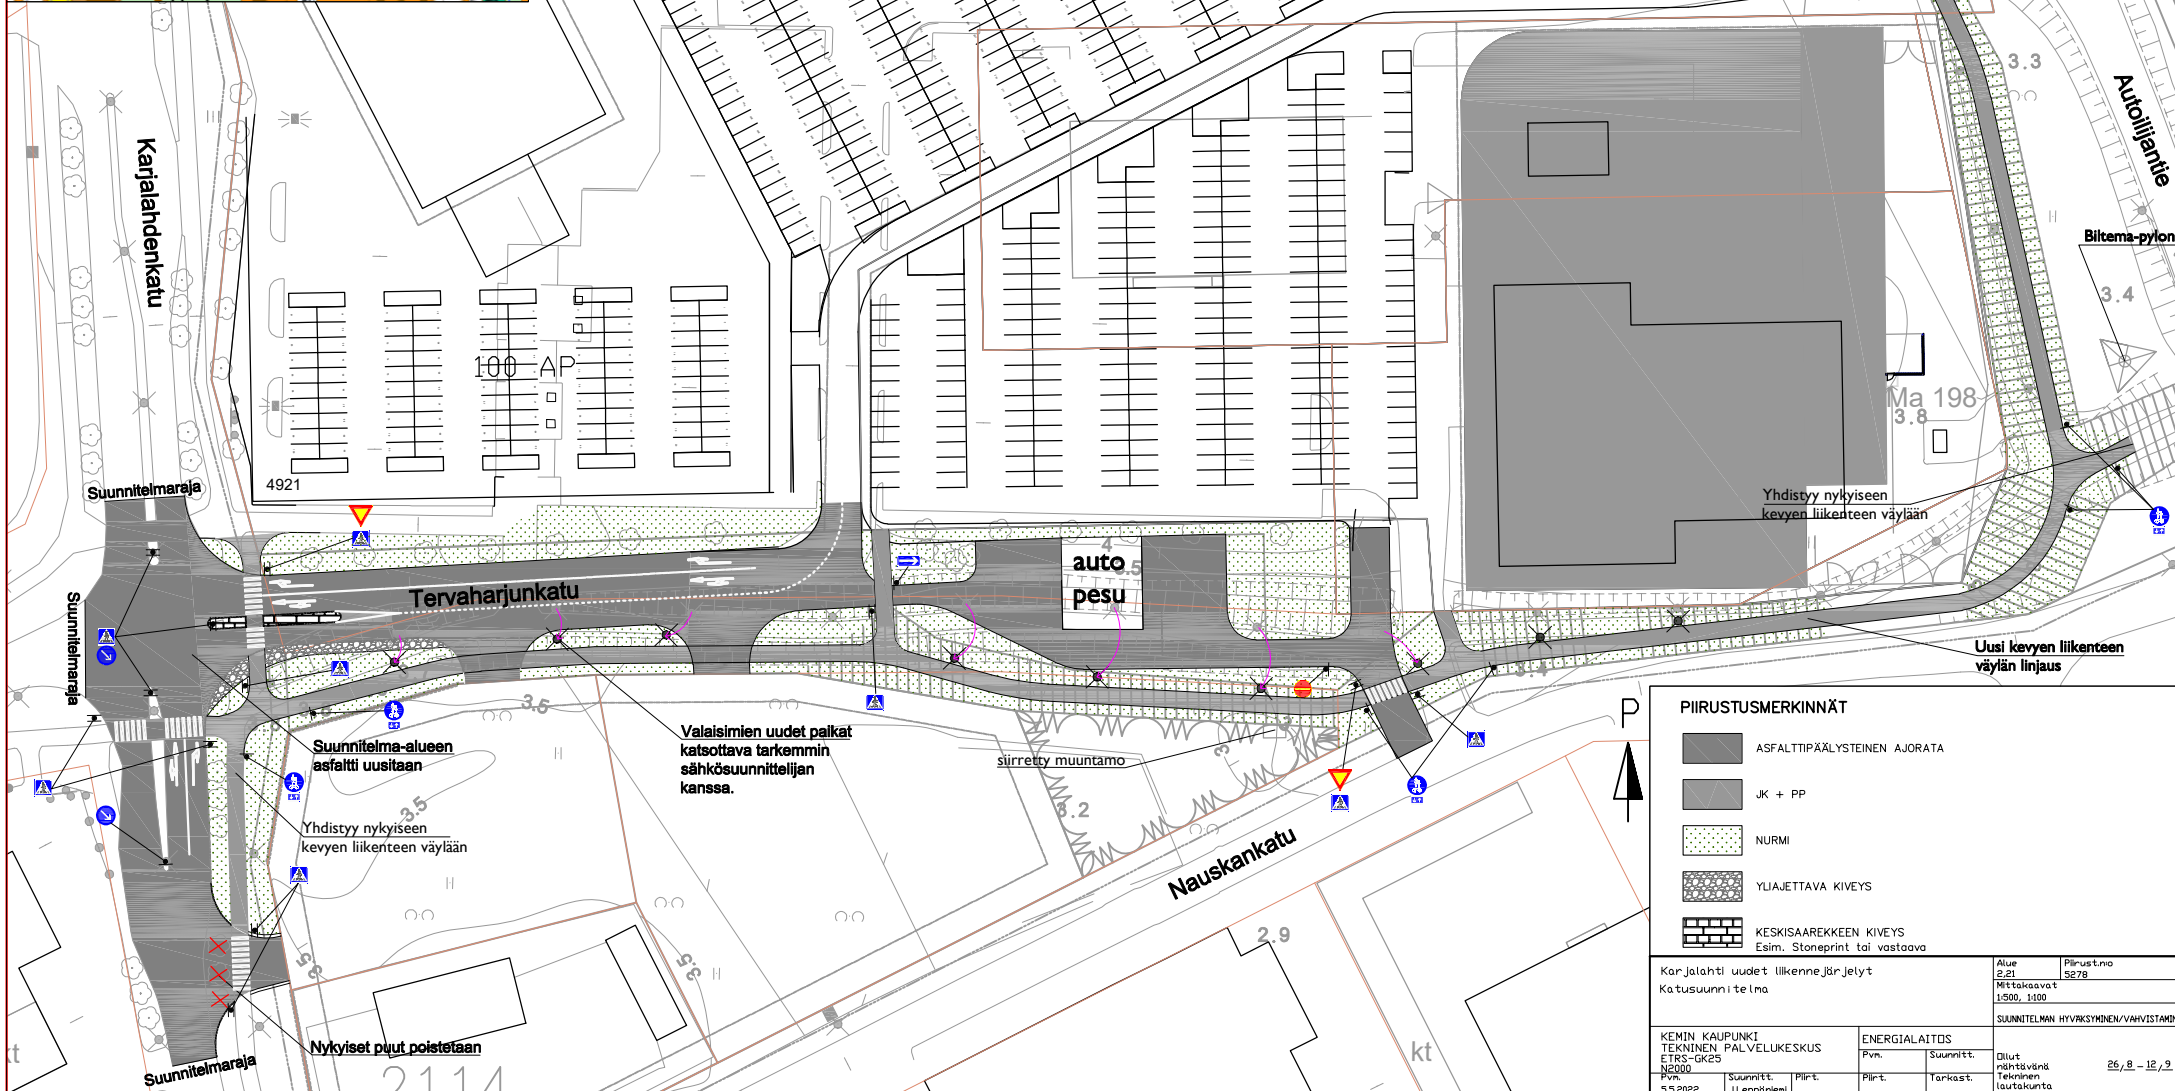

PIIRUSTUSMERKINNÄT

- ASFALTIIPÄÄLYSTEINEN AJORATA
- JK + PP
- NURMI
- YLIAJETTAVA KIVEYS
- KESKISAAREKKEEN KIVEYS  
Esim. Stoneprint tai vastaava

Karjalahti uudet liikennejärjelyt Katusuunnitelma		Alue 2,21	Piirustno 15278
		Mittakaavat 1:500, 1:100	
SUUNNITELMAN HYVÄKSYMINEN/VÄHISTÄMINEN			
KEMIN KAUPUNKI TEKNINEN PALVELUKESKUS ETRS-GK25 N2000		ENERGIALAITOS	
Pvm. 5.5.2022	Suunnitt. J. Leppänen	Piirt. P.	Tarkast. T.
		Diirt. Rakennus- Tekninen lautakunta	26.8 - 12.9.22