
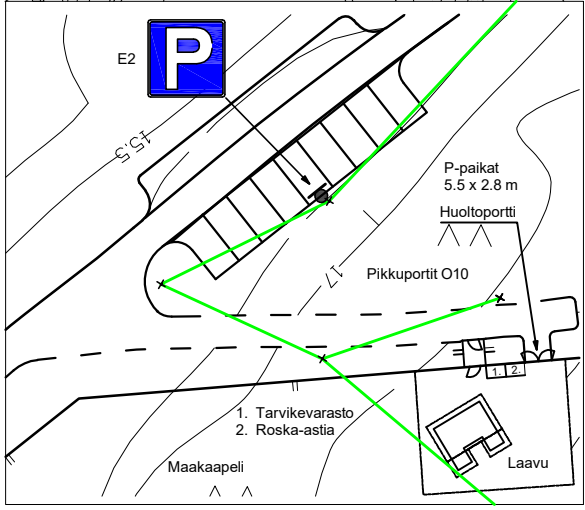


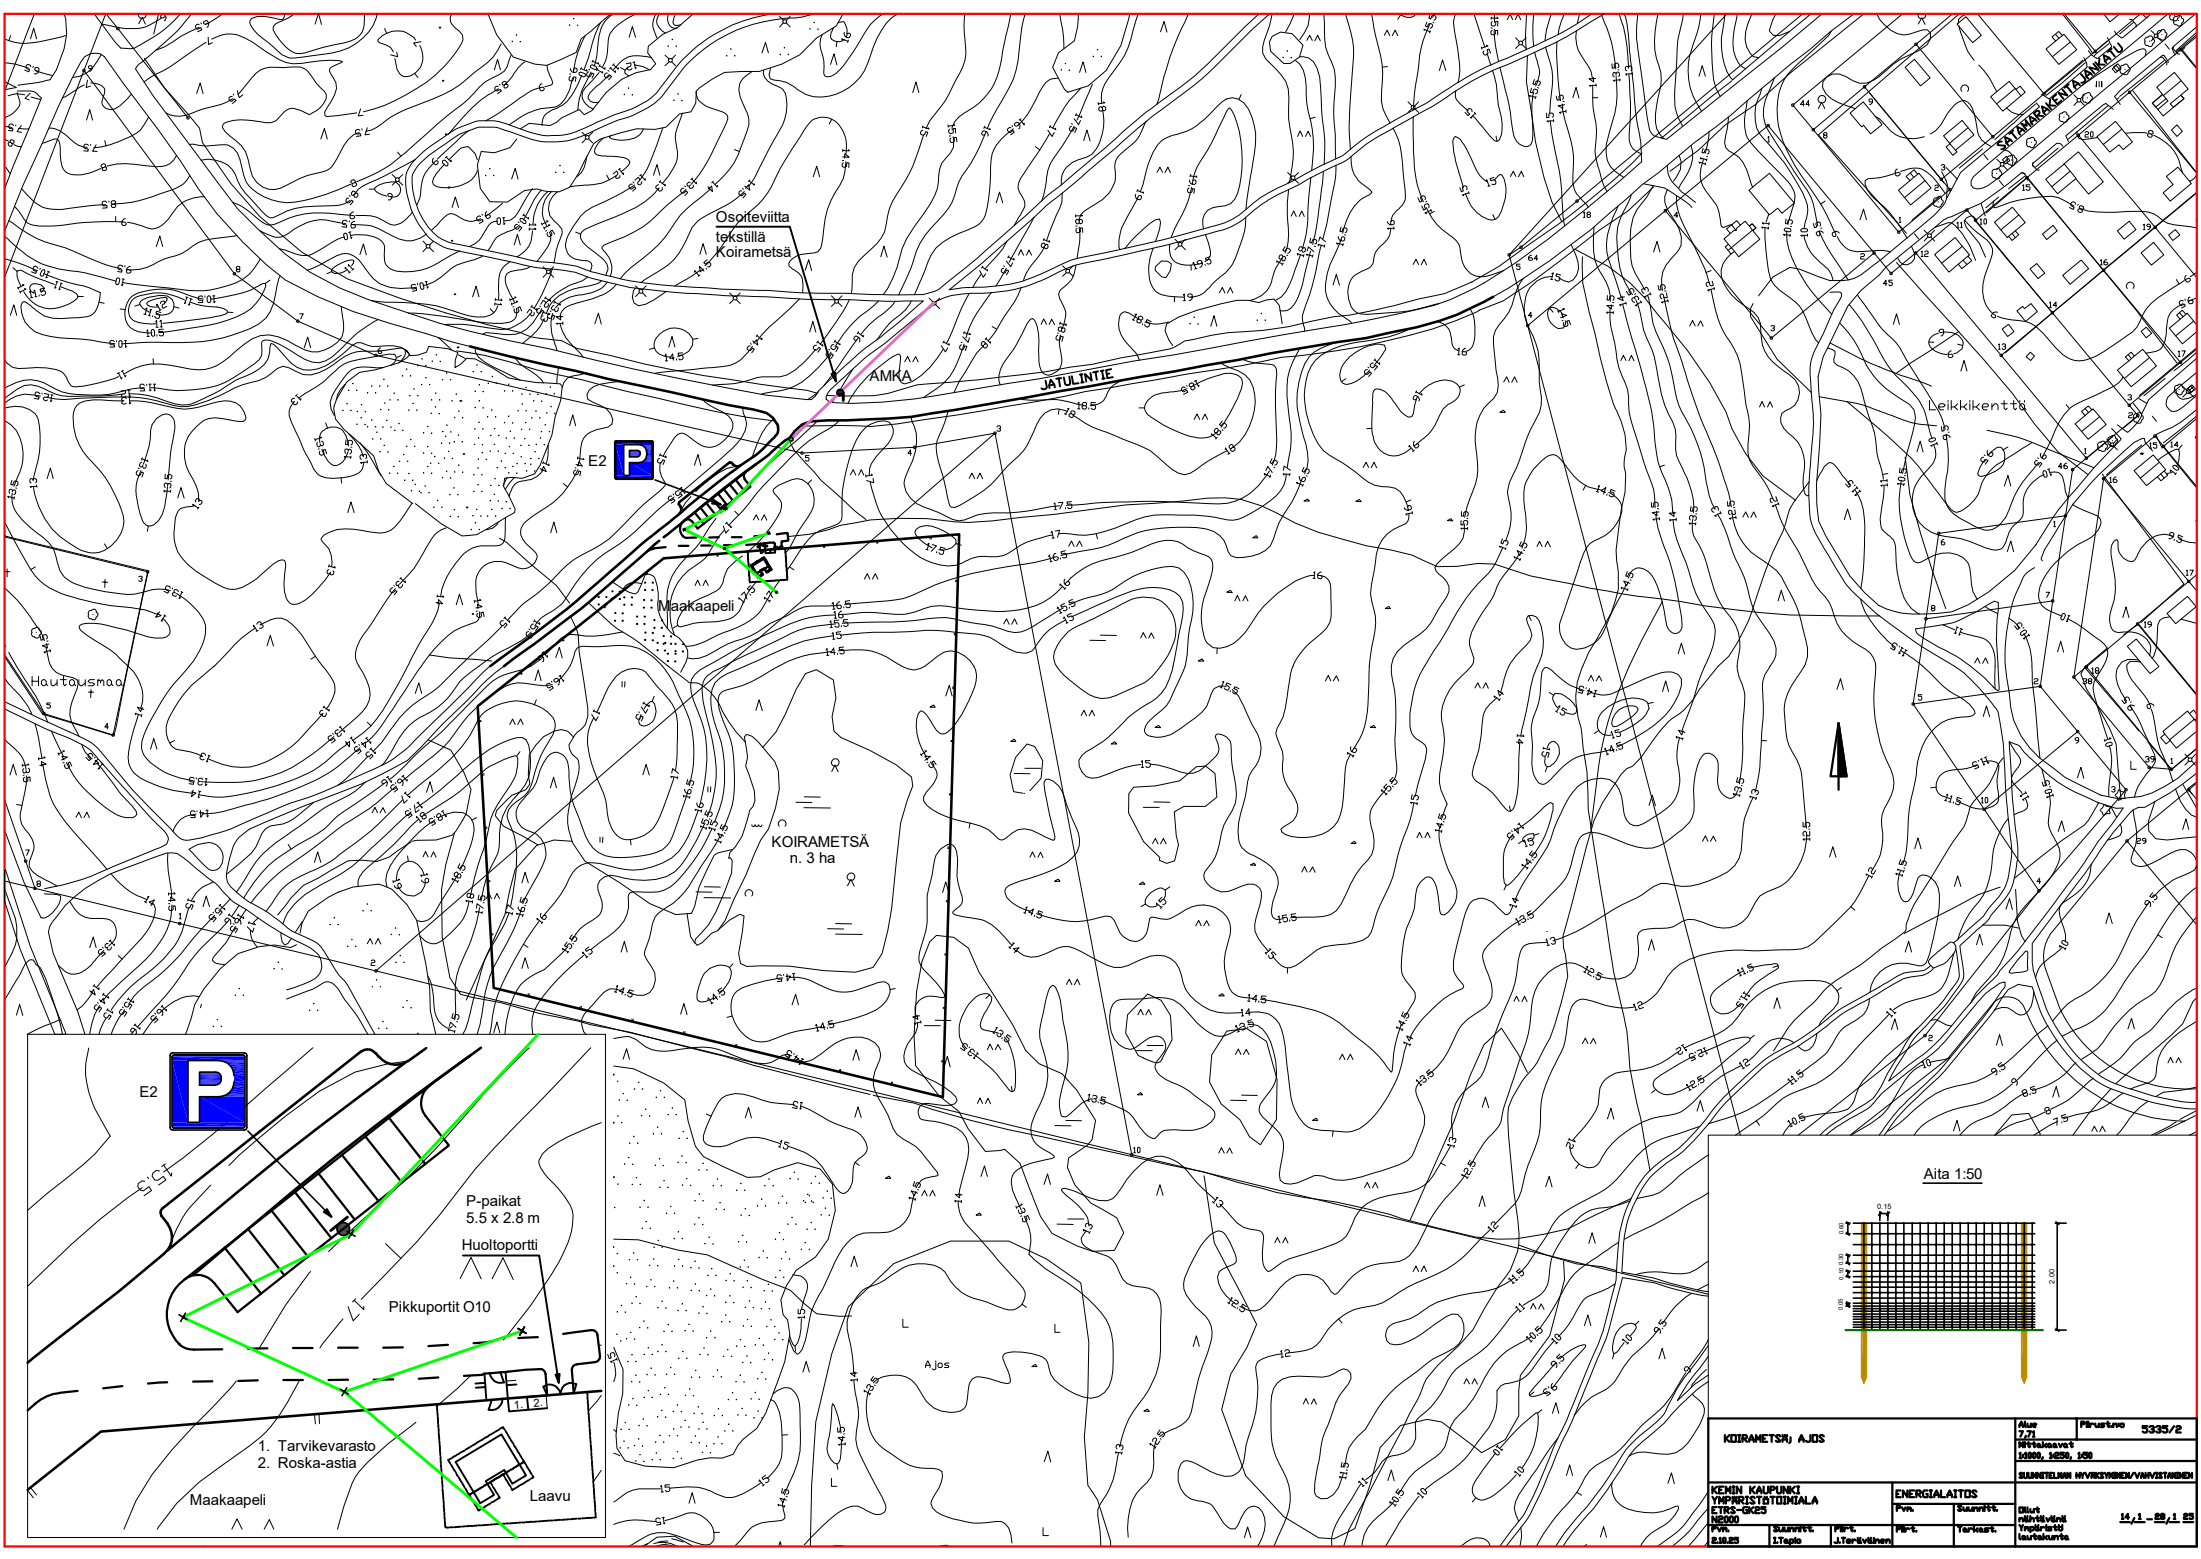

Aita 1:50

KOIRAMETSÄ, AJOS		Alue 7,7	Puutarvo 5335/2
KEMIN KAUPUNKI YMPÄRISTÖTOIMIALA ETUS-GES 10000		Virtausvaivat 10000, 10000, 100	
ENERGIALAITOS		SUUNNITELMAN HYVÄKSYNNÄ/VIRHESTÄYNNÄ	
Pvm. 2.8.2025	Suunnit. J.Teräsvähen	Pvm. 1.8.2025	Tarkast. 14.1 - 22.1.25
Suunnit. J.Teräsvähen		Suunnit. J.Teräsvähen	