


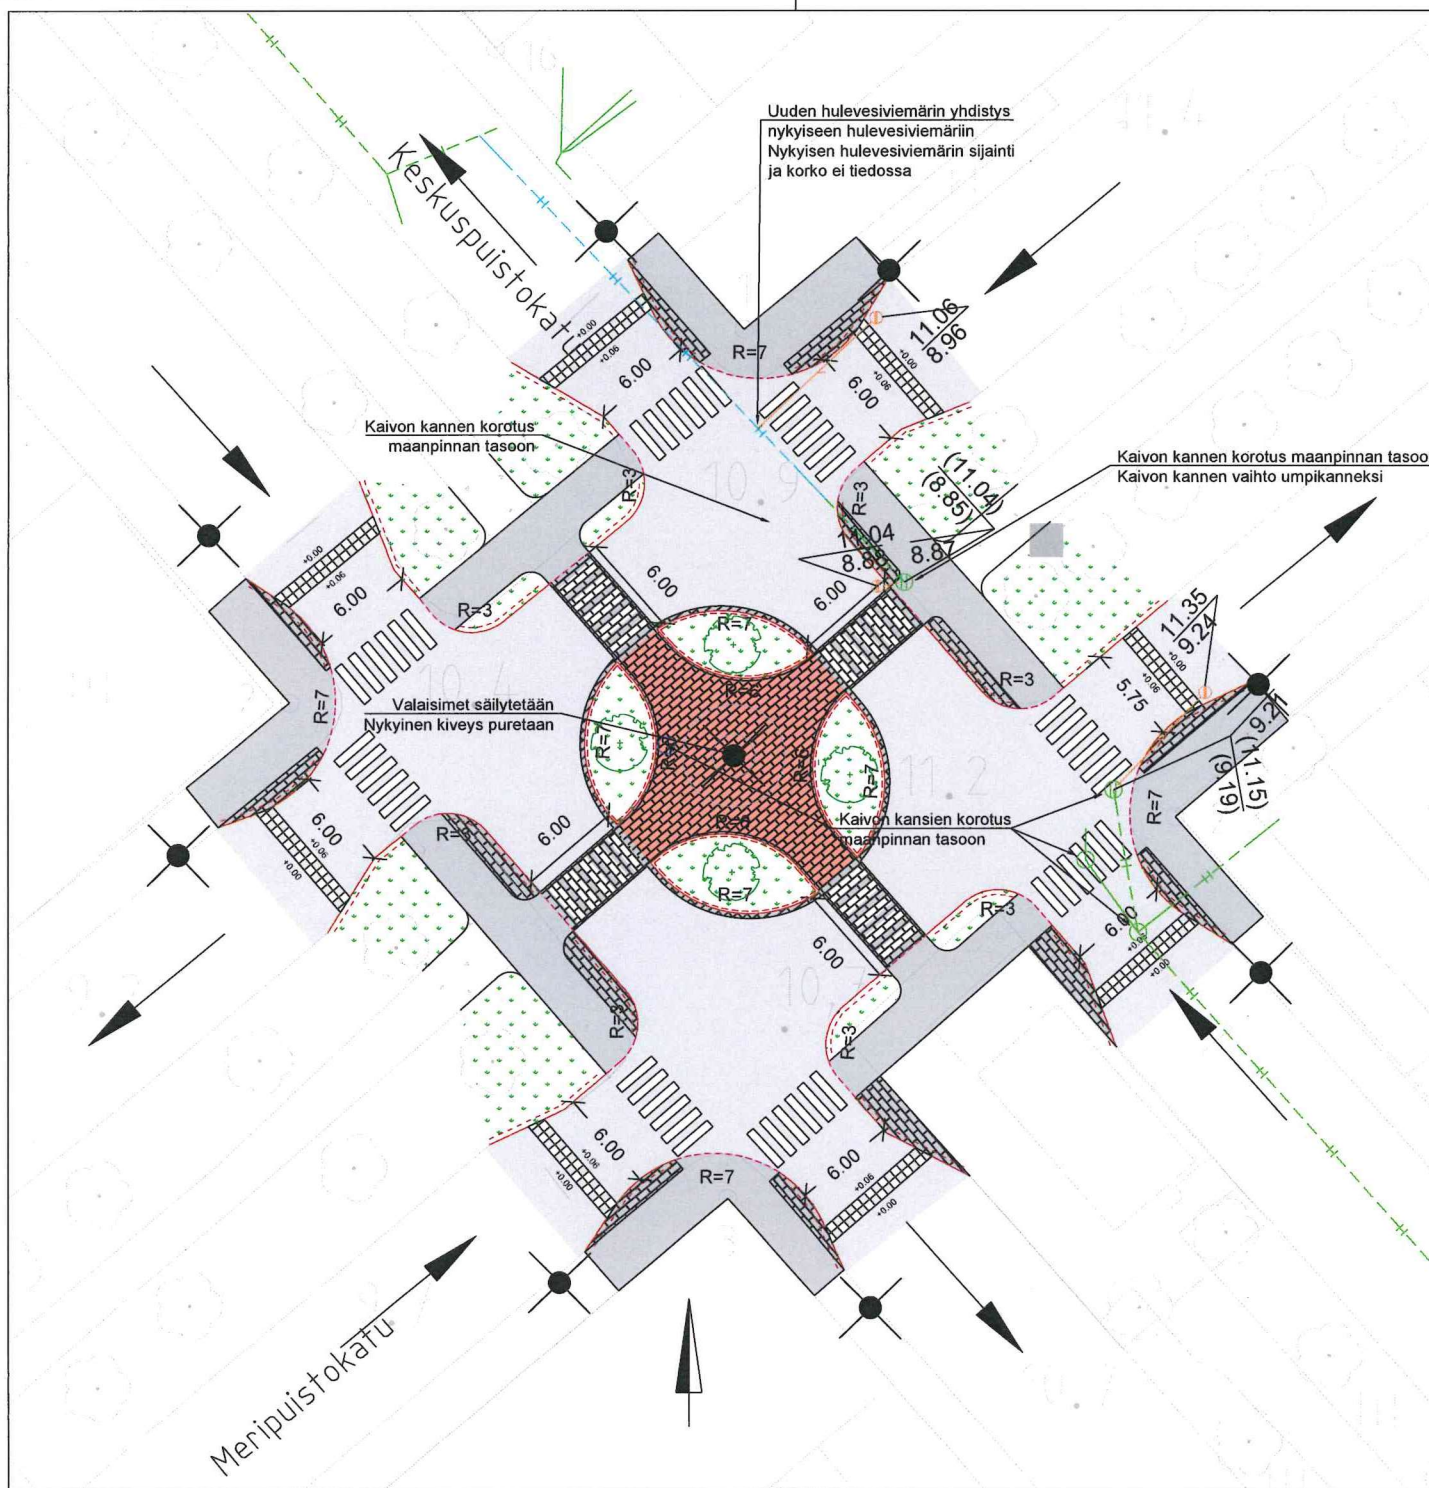

- Asfaltti AB16
- Iso betonilaatta
- Sorapinta
- Betonikiveys, iso sauvakivi 278x138x80, harmaa
- Betonikiveys, iso sauvakivi 278x138x80, punainen
- Betonikiveys, iso sauvakivi 278x138x80, valkoinen
- Nurmetus
- Reunakivi, upotettava betonikivi h=12 cm, harmaa
- Reunakivi, madallettu upotettava betonikivi h=0...3 cm, harmaa
- Nykyinen hulevesi
- Arvioitu nykyinen hulevesi
- Uusi hulevesiviemäri
- Uusi hulevesikaivo
- Korkotiedot, sulkeissa nykyiset korot
- Istutettava lehtipuu
- Nykyinen valaisin

Merkki	Muutos	Pvm	Suunn.	Tark.
Hankkeen nimi				
Keskuspuistokadun ja Meripuistokadun liittymä				
Päätöksen sisältö				
Suunnitelmapaketti				
SITOWISE		Kemin kaupunki		
Pvm	Tuomas Kesä	Pvm		
11.02.2026	Pirkka Hartikainen	11.02.2026	Mika Grönvall	
Koordinaattijärjestelmä GK25		Mittakaava 1:200		Päätöksennumero 201
Korkeusjärjestelmä -				