
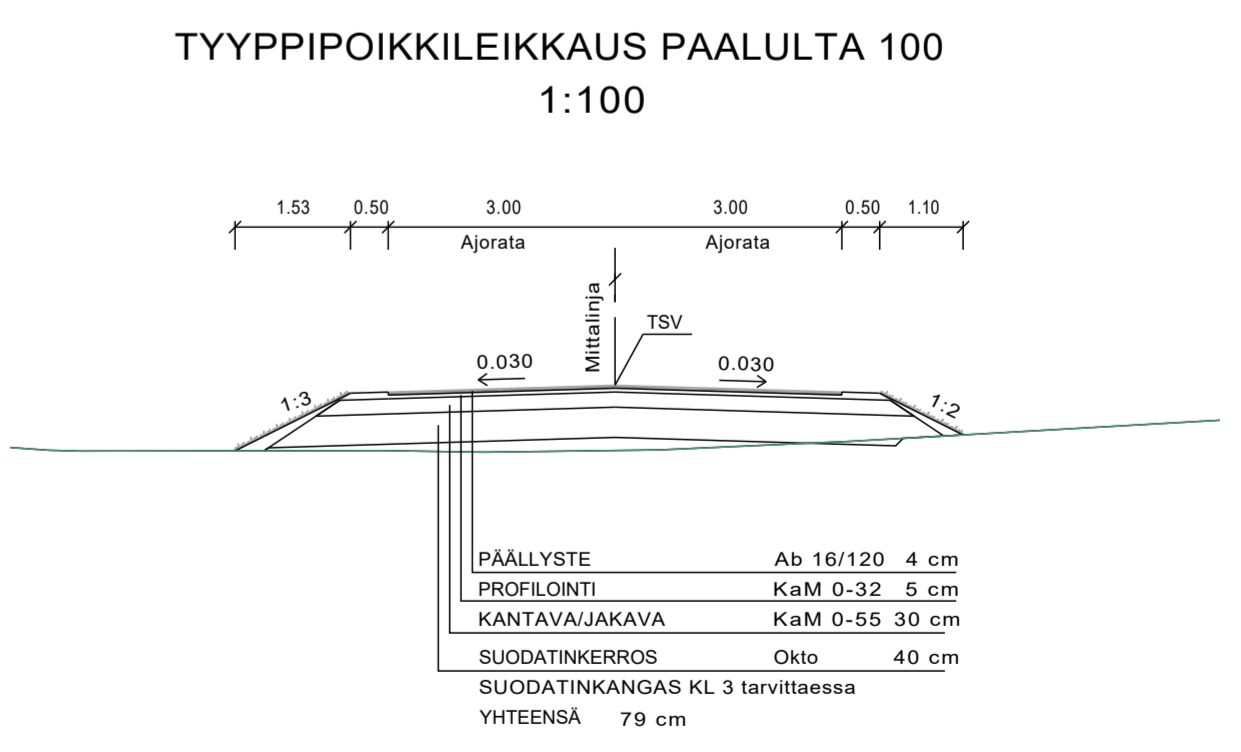


- ### PIIRUSTUSMERKINNÄT
- ASFALTTIPÄÄLYSTEINEN AJORATA
  - UUSI RUMPU & VIRTAUSSUUNTA
  - OJA & VIRTAUSSUUNTA
  - KUIVATUS, KORKEUSLUKEMA

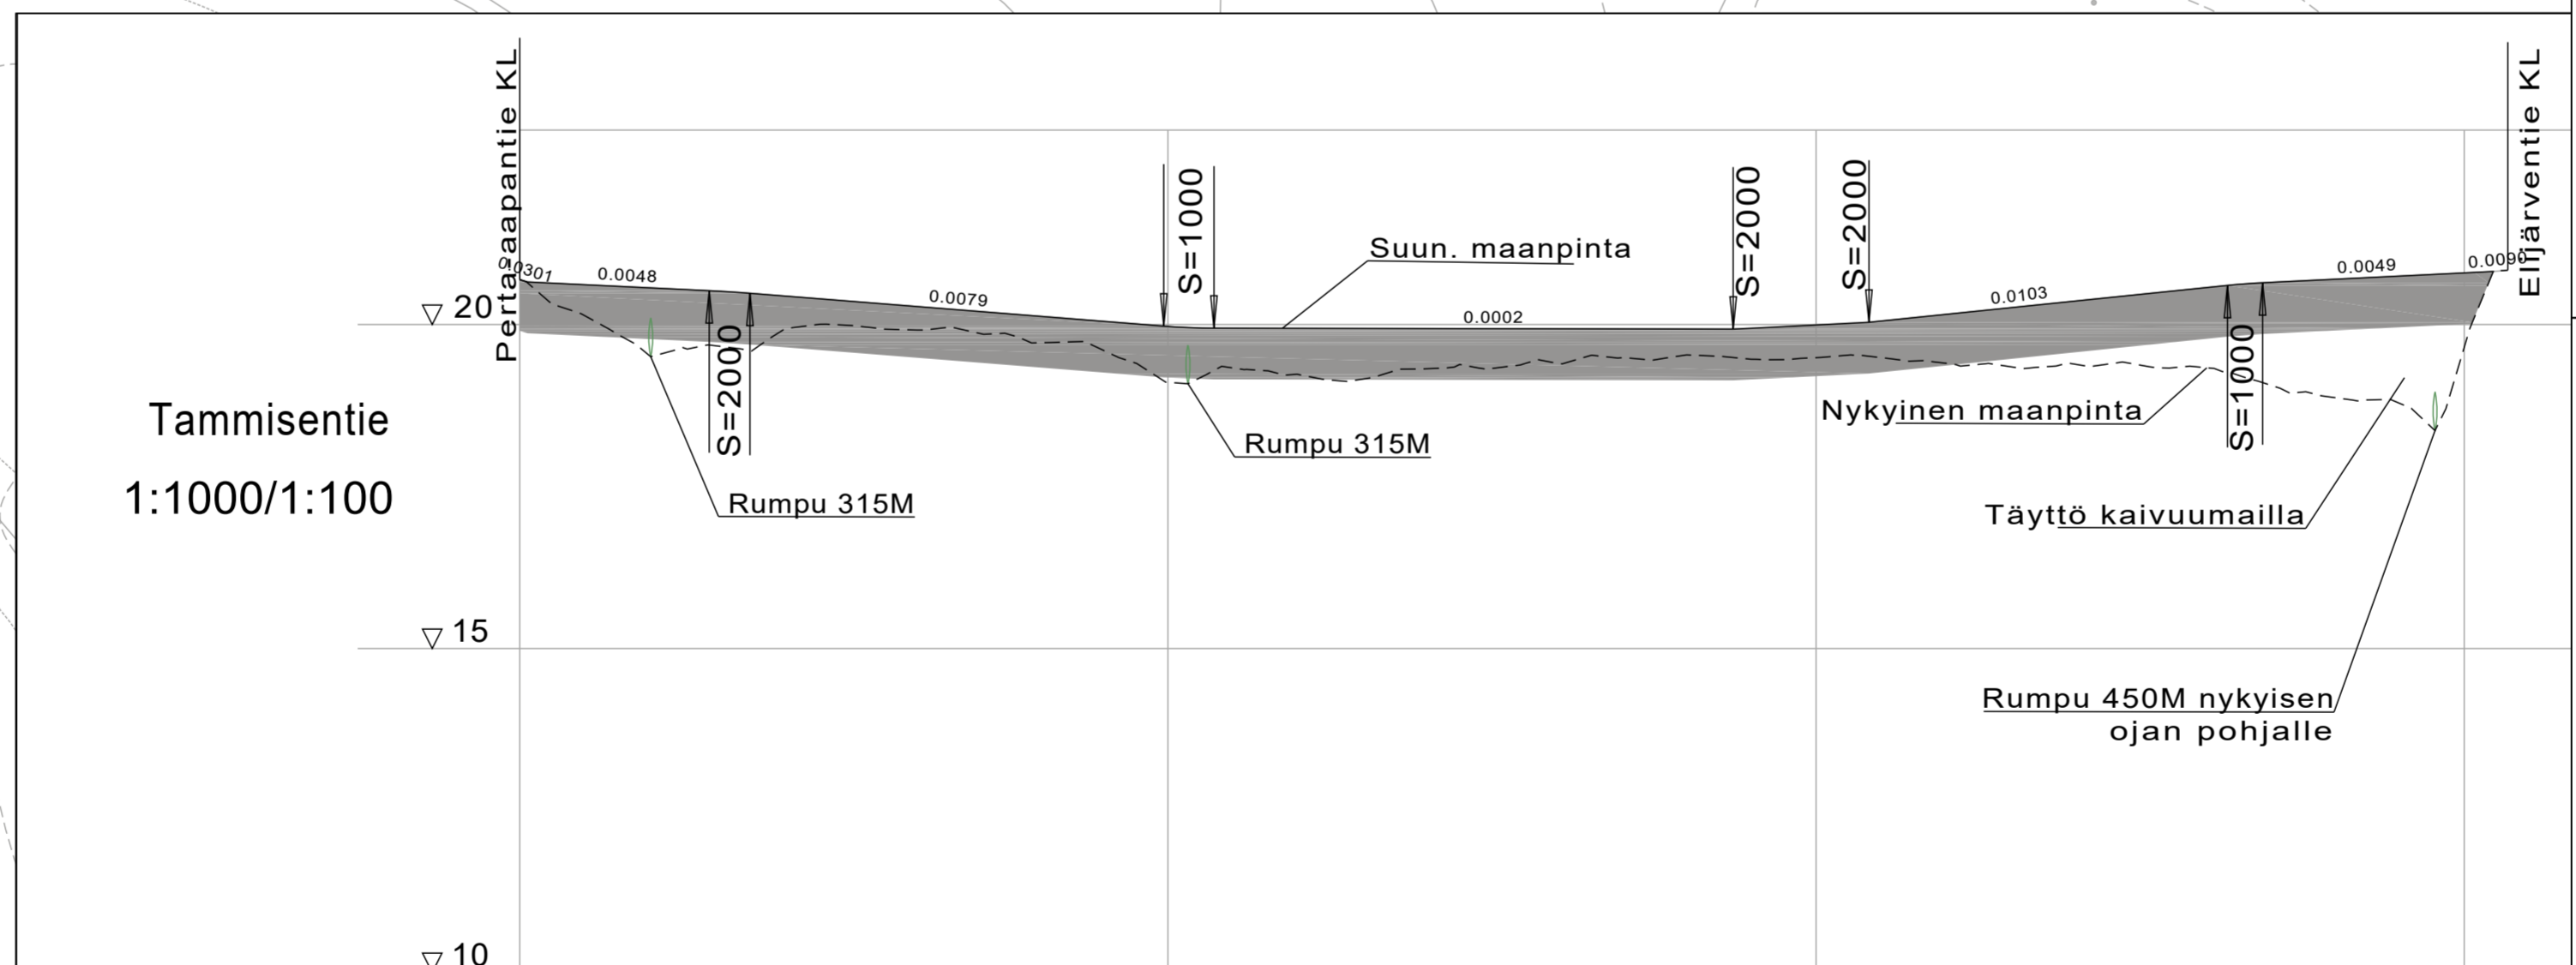

	0	50	100	150	200	250	300
PÄÄLLYSRAKENNE	1.22						2.29
MATKA	0.00	1.22	28.02	63.84	80.11	187.22	209.16
KALTEVUUS / PYÖRISTYSSÄDE	-0.00301	-0.0048	0.0048	-0.0079	0.0002	0.0103	0.0049
PAALUTUS	0		50	100	150	200	300
KAAREVUUS					Sr		6.72
AJORADAN SIVUKALTEVUUS					qo=-0.030	qv=-0.030	

Tammisentie katusuunnitelma		Alue	Piirust.n:o
Uusi katuyhteys Perta-aapantien ja Elijärventien väliin		4.42	5256
		Mittakaavat	
		1:500, 1:1000/1:100, 1:100	
		SUUNNITELMAN HYVÄKSYMINEN/VAHVISTAMINEN	
KEMIN KAUPUNKI TEKNINEN PALVELUKESKUS N2000	ENERGIALAITOS	Pvm.	Suunnitt.
Pvm.	Suunnitt.	Piirt.	Piirt.
15.2.2021	J. Leppänen		
		Tarkast.	Ollut nähtävänä Tekninen lautakunta
			24/2 - 9/3 21