


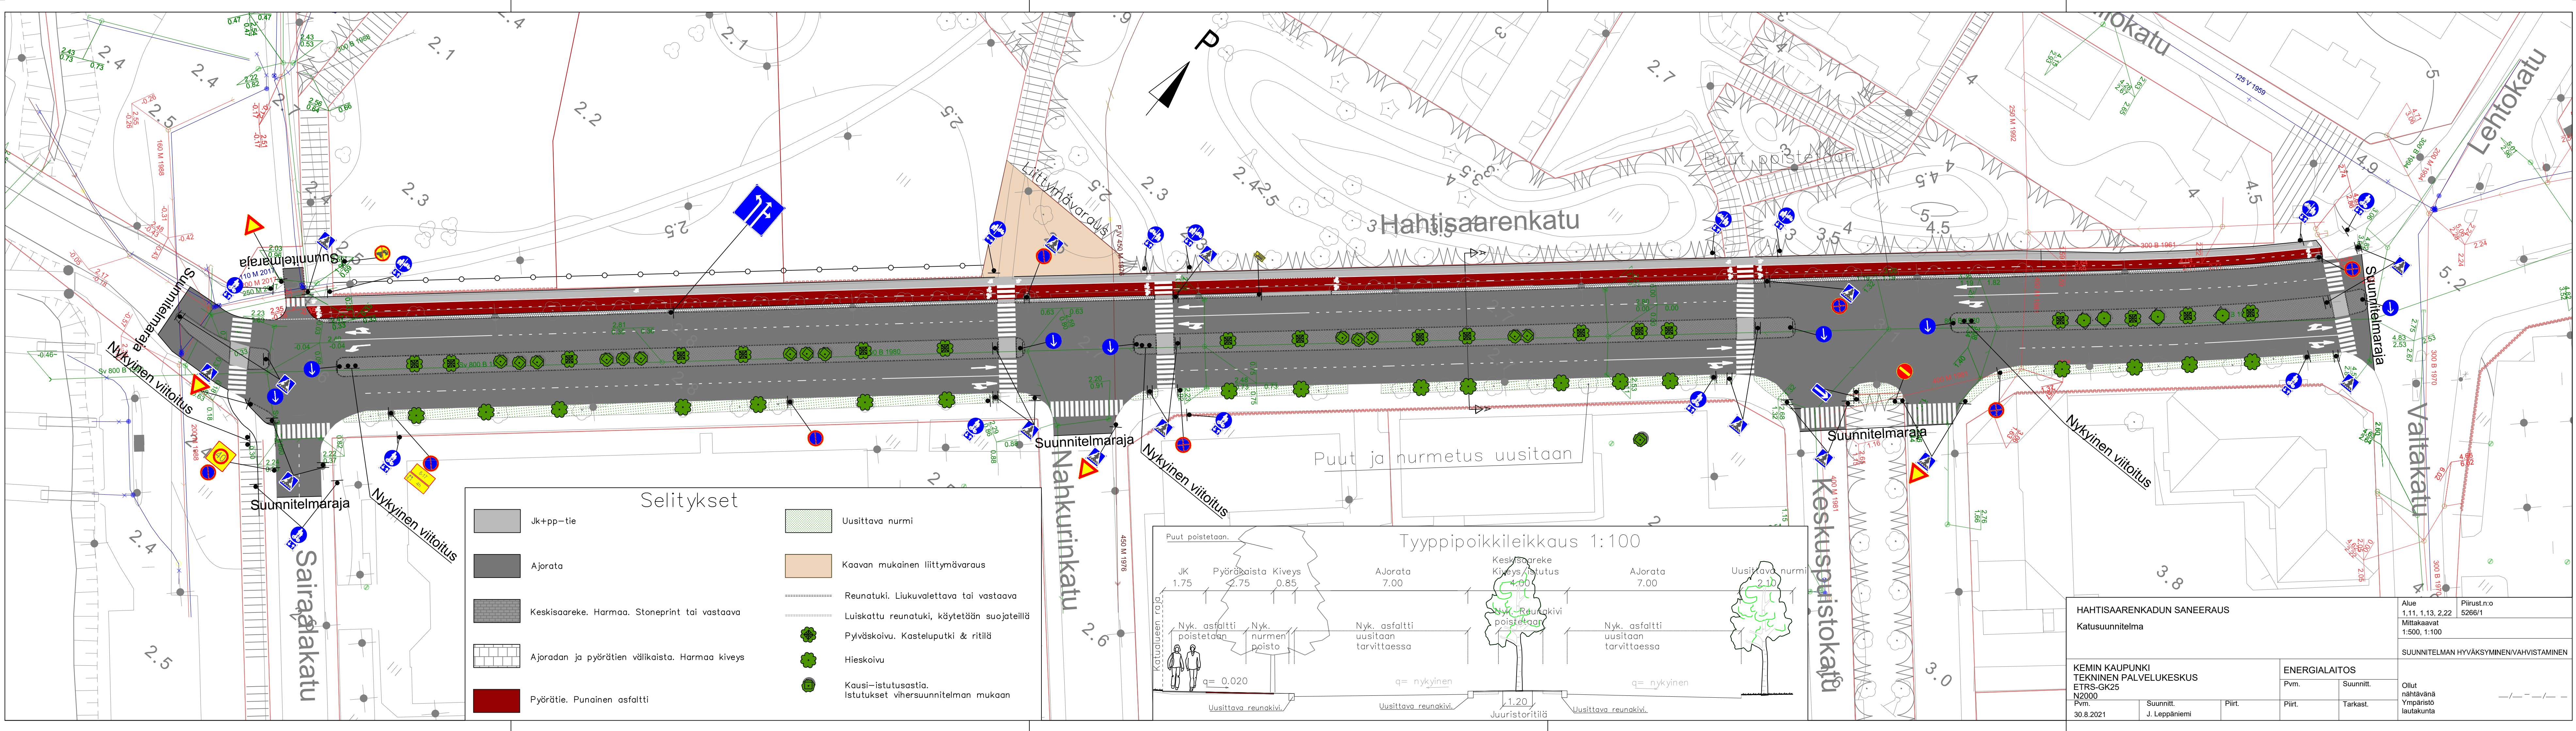

Selitykset

- Jk+pp-tie

Ajorata

Keskisaareke. Harmaa. Stoneprint tai vastaava

Ajoradan ja pyörätien välikäistä. Harmaa kiveys

Pyörätie. Punainen asfaltti
- Uusittava nurmi

Kaavan mukainen liittymävaraus

Reunatuki. Liukuvalettava tai vastaava


Lusikattu reunatuki, käytettävään suojateillä

Pylväsköivä. Kasteluputki & ristik

Hiesköivä

Kauni-istutusastia. Istutukset vihasuunnitelman mukaan

Tyypipoikkileikkaus 1:100

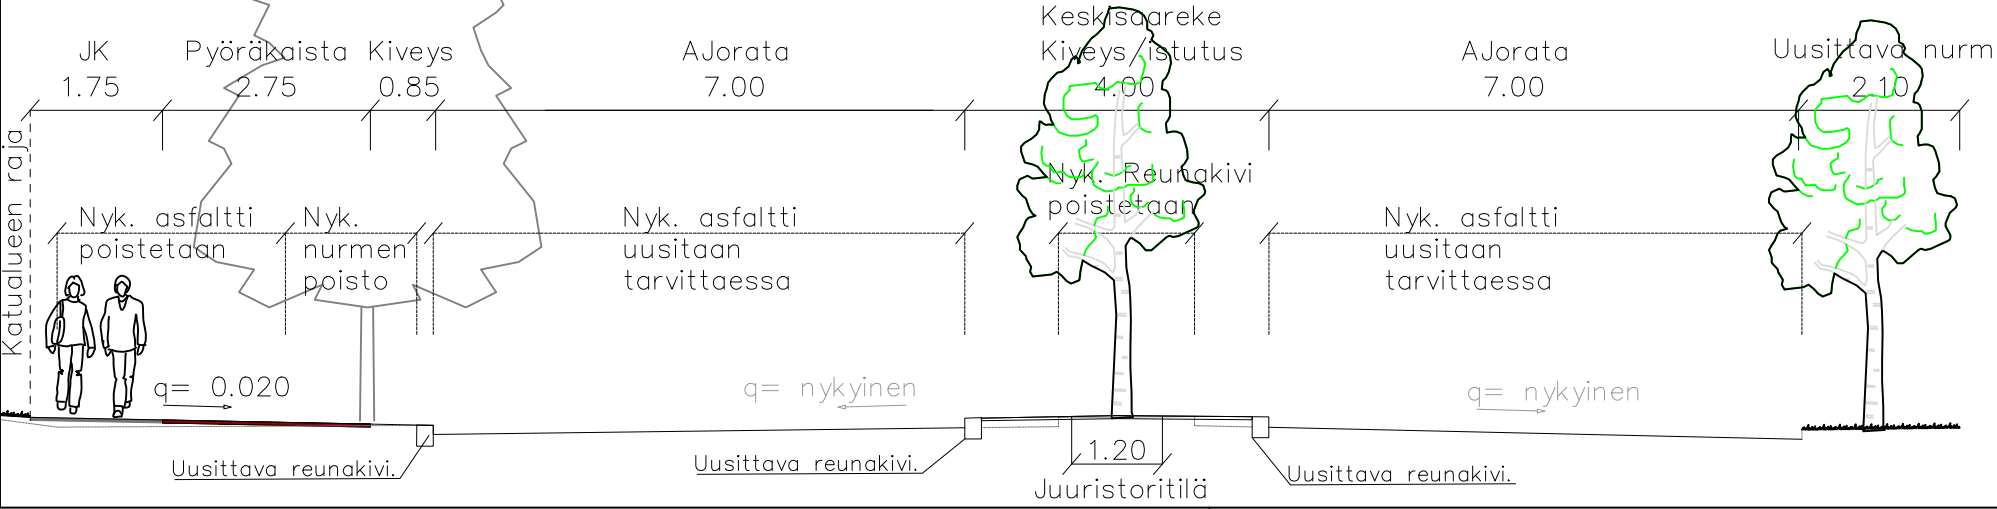

HAHTISAARENKADUN SANEERAUS				Alue		Pinta-ala	
Katusuunnitelma				1.11.13.222		5266/1	
				Mittakaavat		1:500, 1:100	
				SUUNNITELMAN HYVÄKSYMISEN VARMISTAMINEN			
KEMIN KAUPUNKI		ENERGIALAITOS					
TEKNINEN PALVELUKESKUS		Pvm.		Suunnitt.		Oltu	
ETRS-GK25				Piirt.		näköyhtiä	
N2000				Tarkast.		ympäristö	
Pvm.						laatu	
30.8.2021		J. Leppäniemi					
						</	