


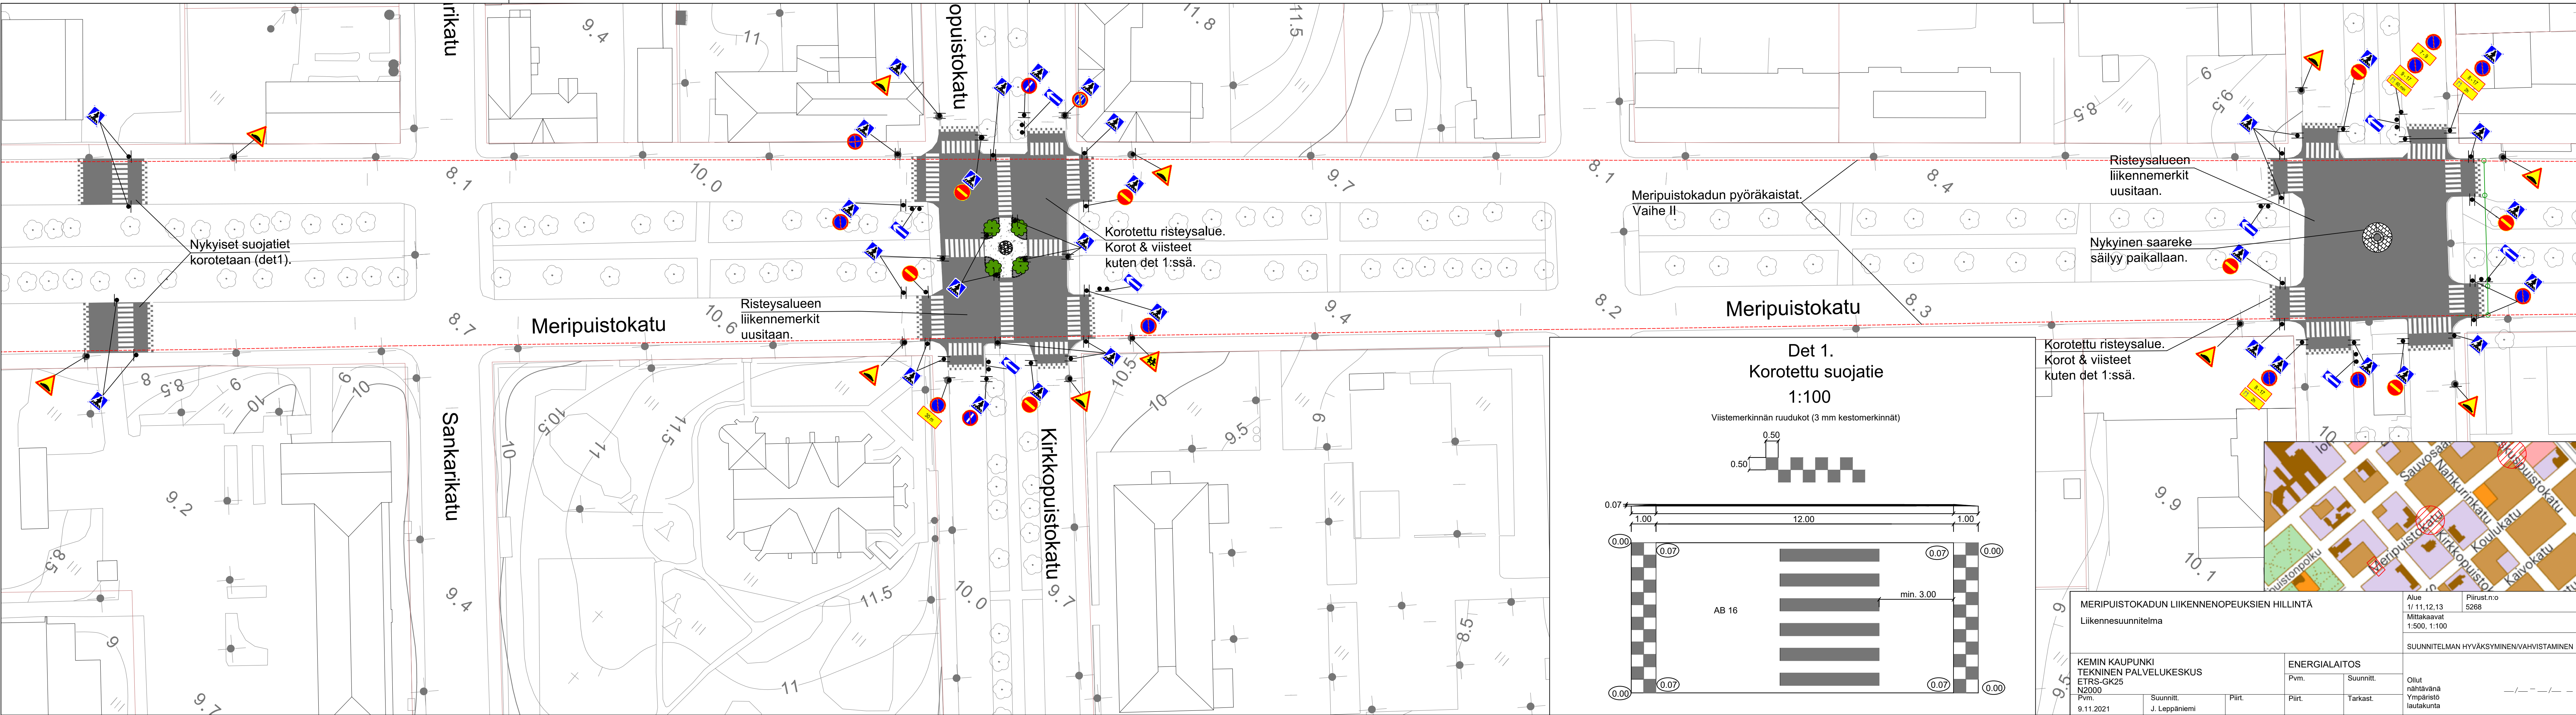

Meripuistokadun pyöräkaistat.
Vaihe II

Risteysalueen liikennemerkit uusitaan.



Nykyinen saareke säilyy paikallaan.

Korotettu risteysalue.
Korot & viisteet kuten det 1:ssä.

Meripuistokatu

Det 1.
Korotettu suojatie
1:100

Viistemerkinnän ruudukot (3 mm kestomerkinnot)

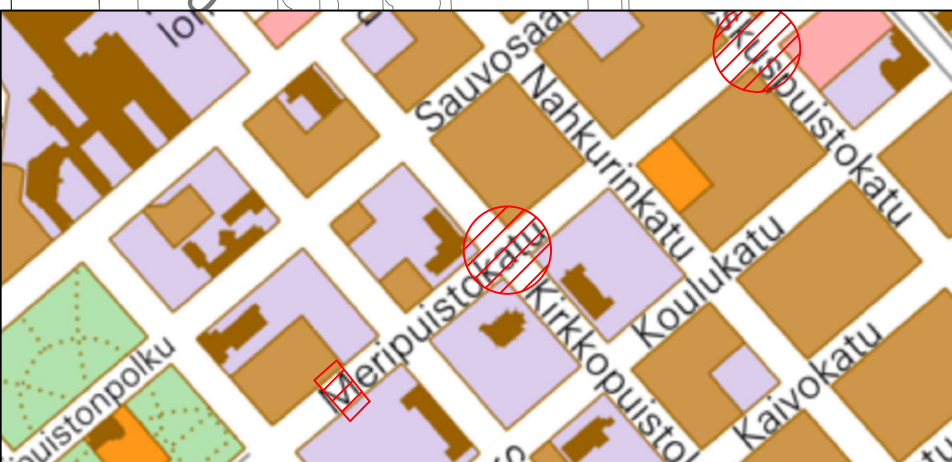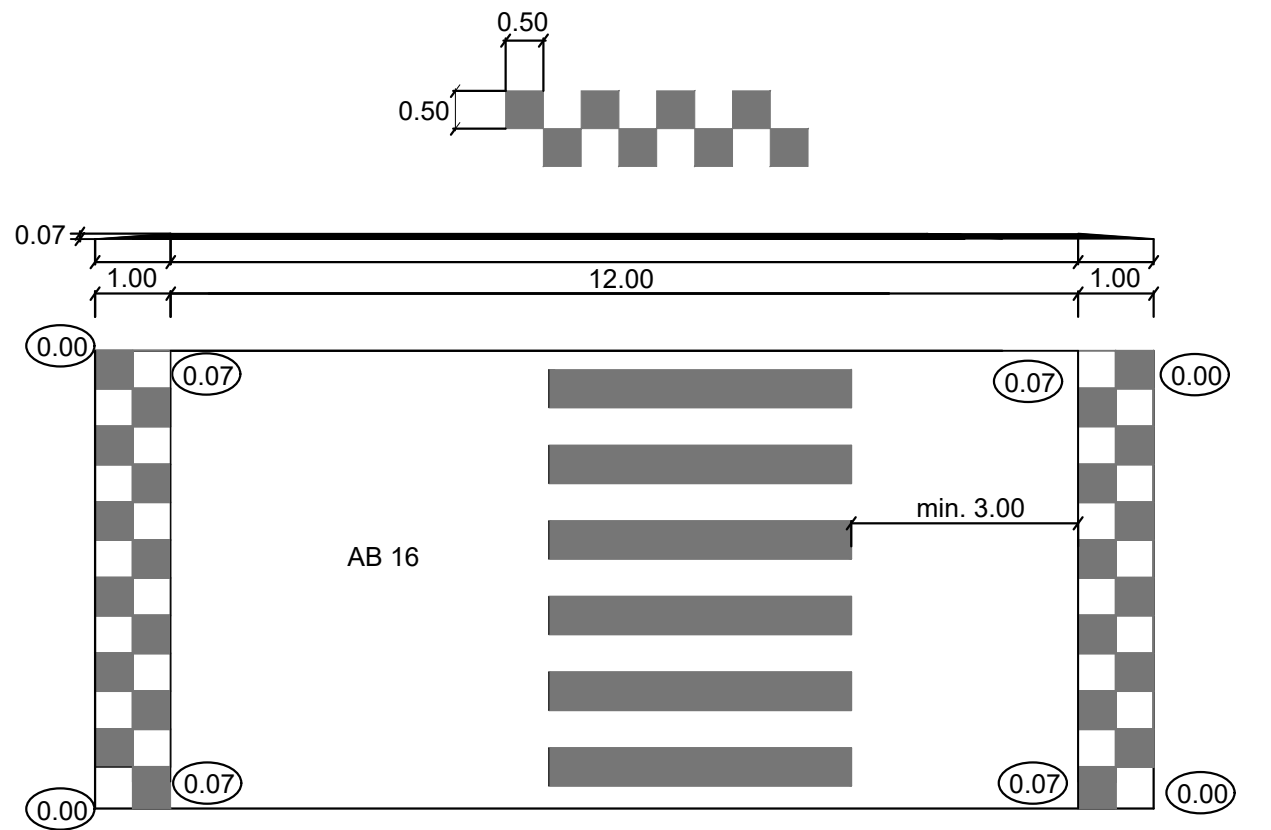

MERIPUISTOKADUN LIIKENNENOPEUKSIEN HILLINTÄ				Alue 1/ 11,12,13	Piirust.n:o 5268
Liikennesuunnitelma				Mittakaavat 1:500, 1:100	
KEMIN KAUPUNKI TEKNINEN PALVELUKESKUS ETRS-GK25 N2000				SUUNNITELMAN HYVÄKSYMINEN/VAHVISTAMINEN	
Pvm. 9.11.2021	Suunnitt. J. Leppäniemi	Piirt.	ENERGIALAITOS	Pvm.	Ollut nähtävänä Ympäristö lautakunta
			Piirt.	Tarkast.	— / — / — / —