



KARJALAHDENKATU

TERVAHARJUNKATU Vasen puoli

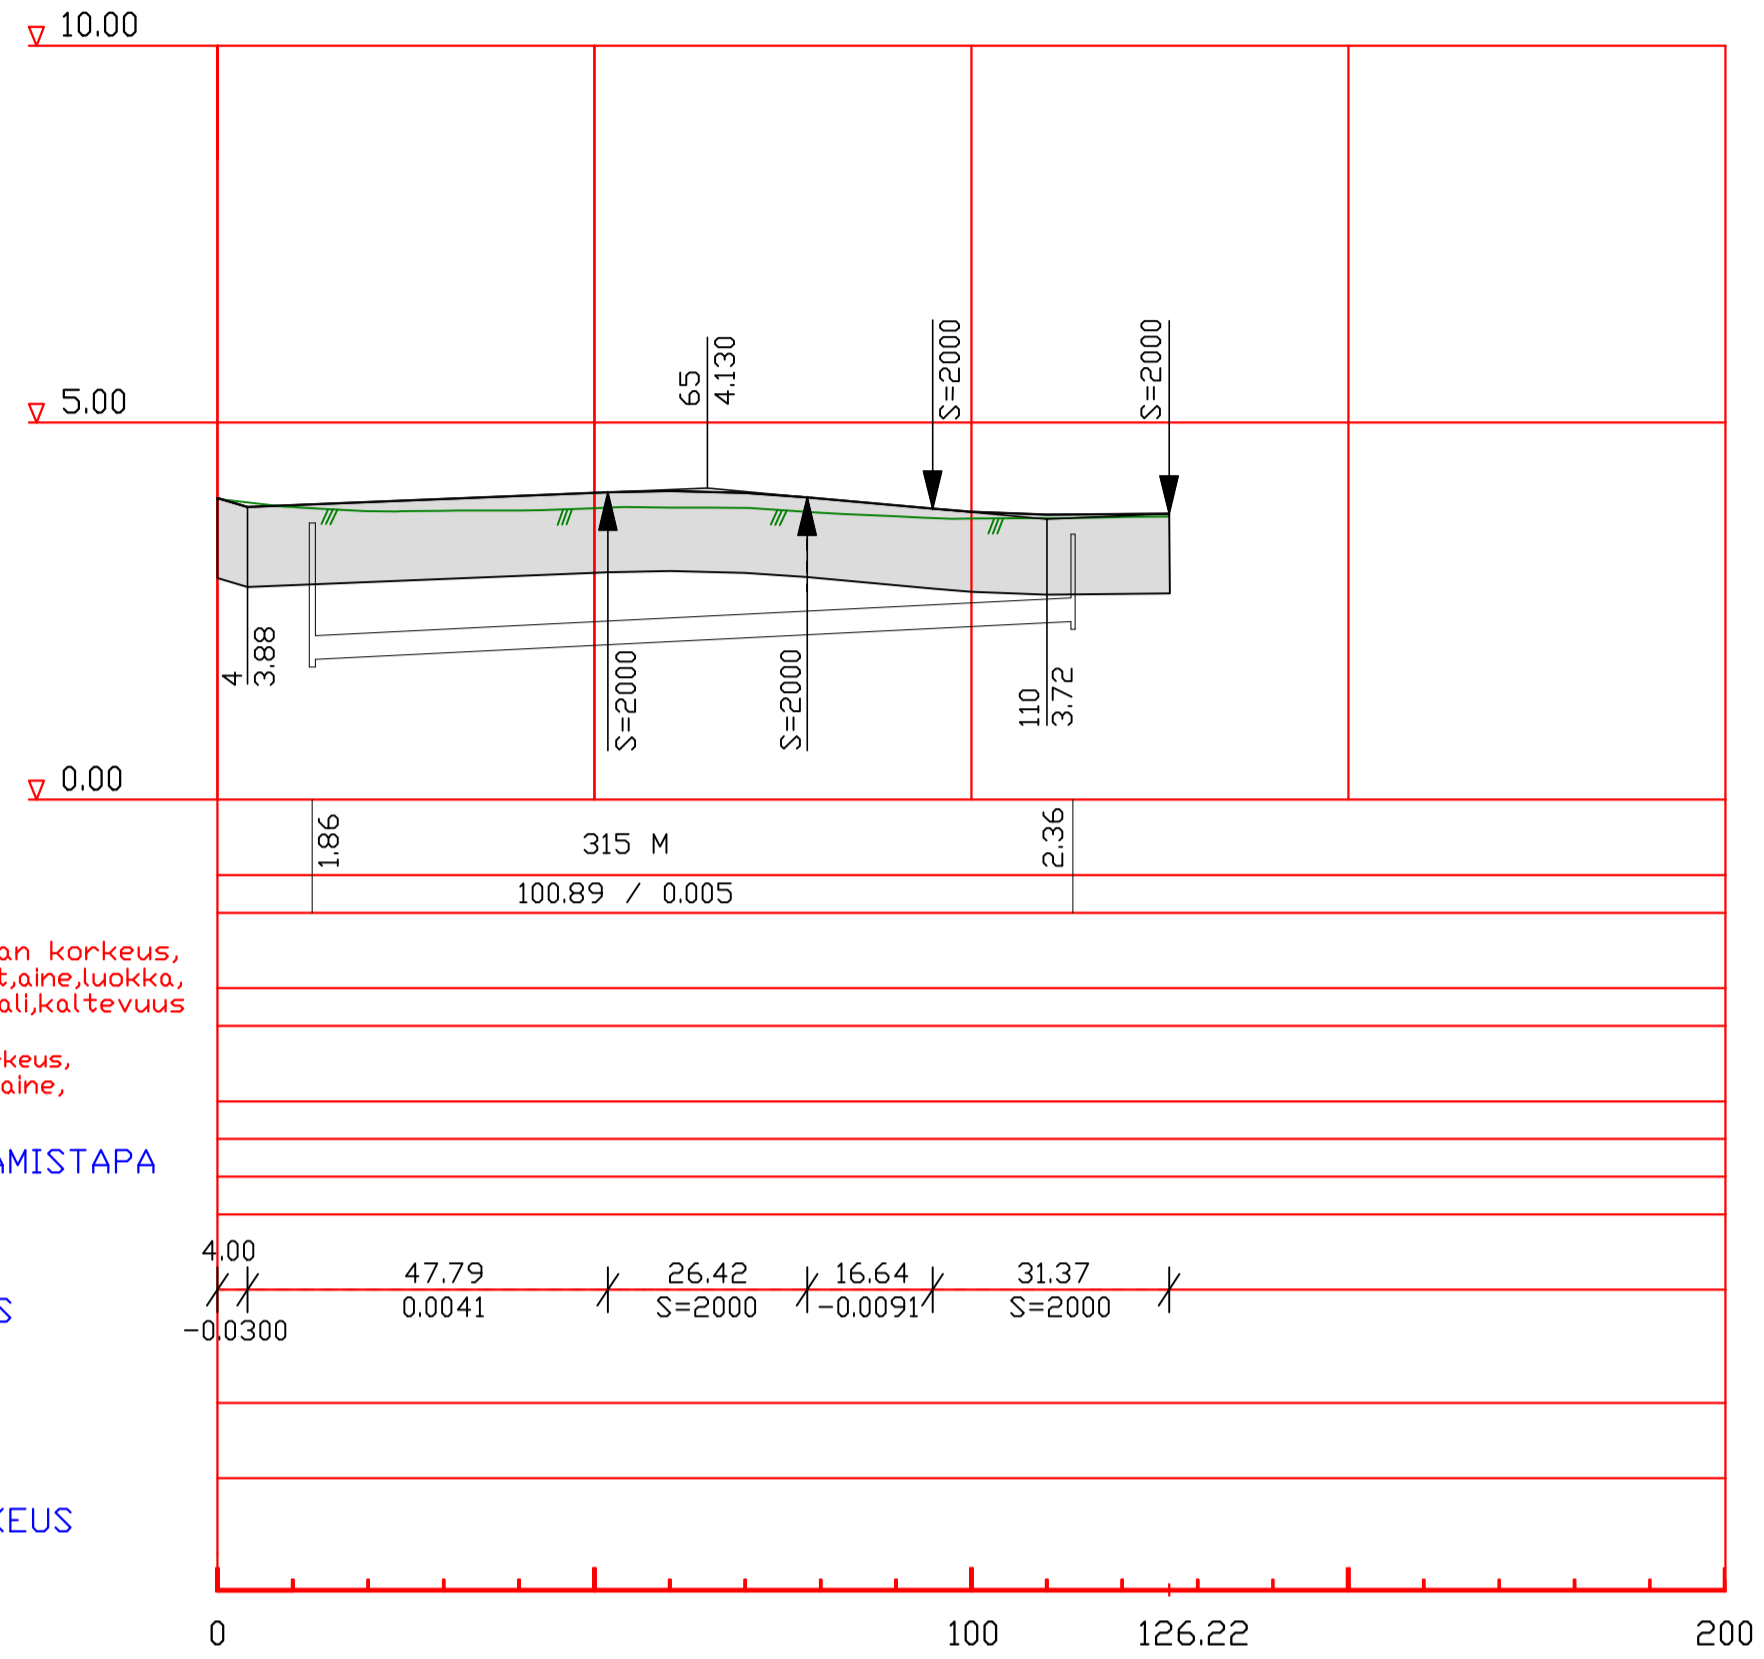

KARJALAHDENKATU

TERVAHARJUNKATU Oikea puoli

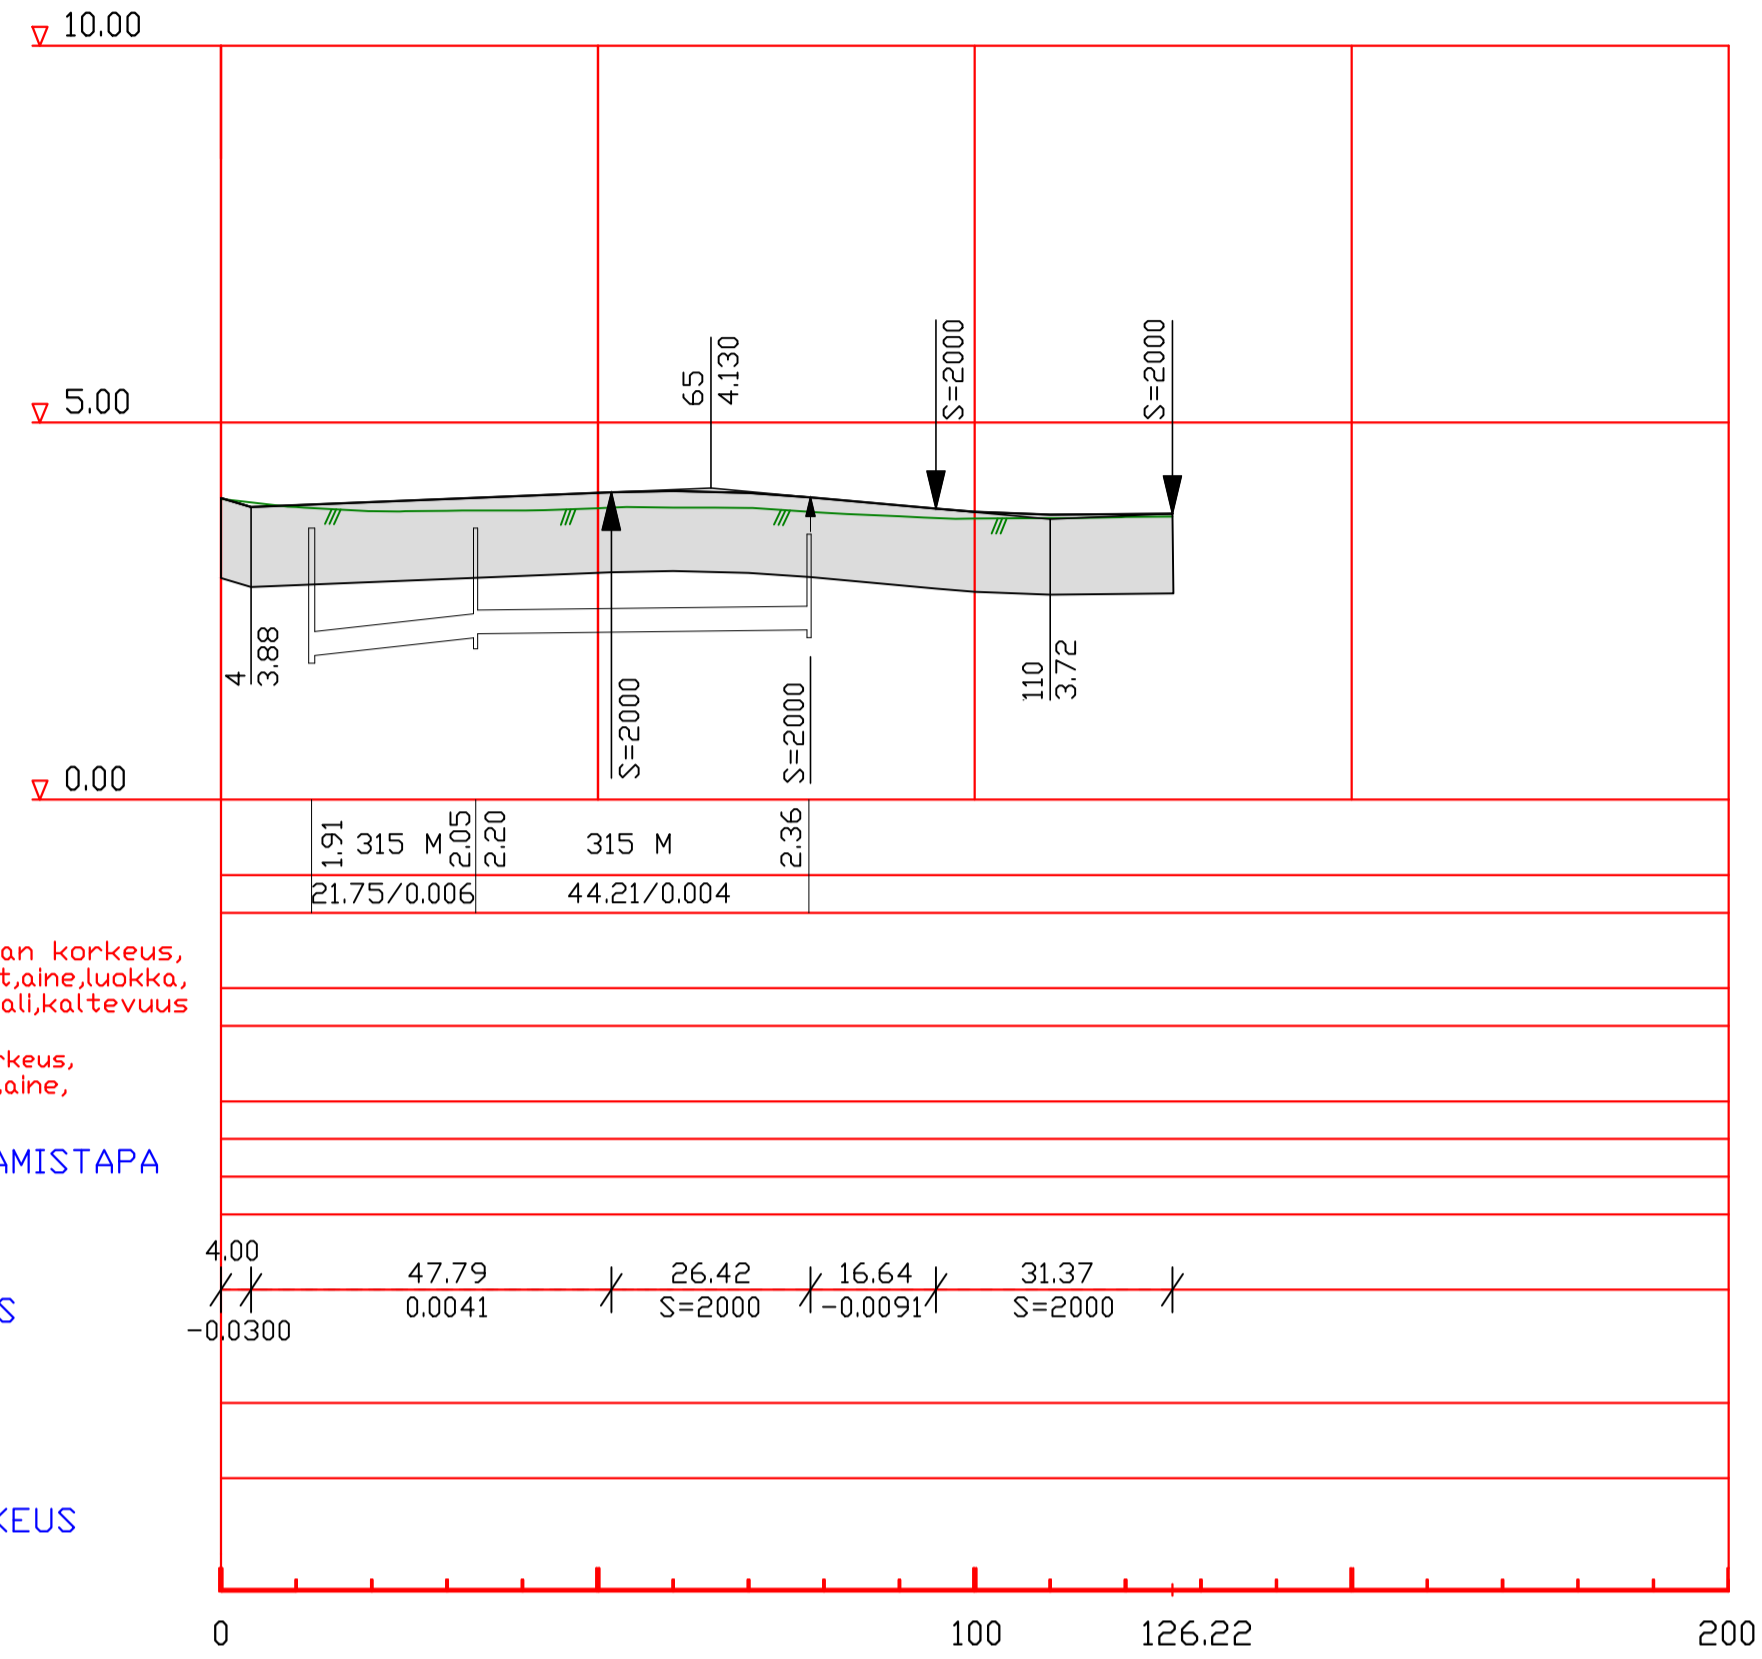

KARJALAHDENKATU

TERVAHARJUNKADUN PP-TIE

