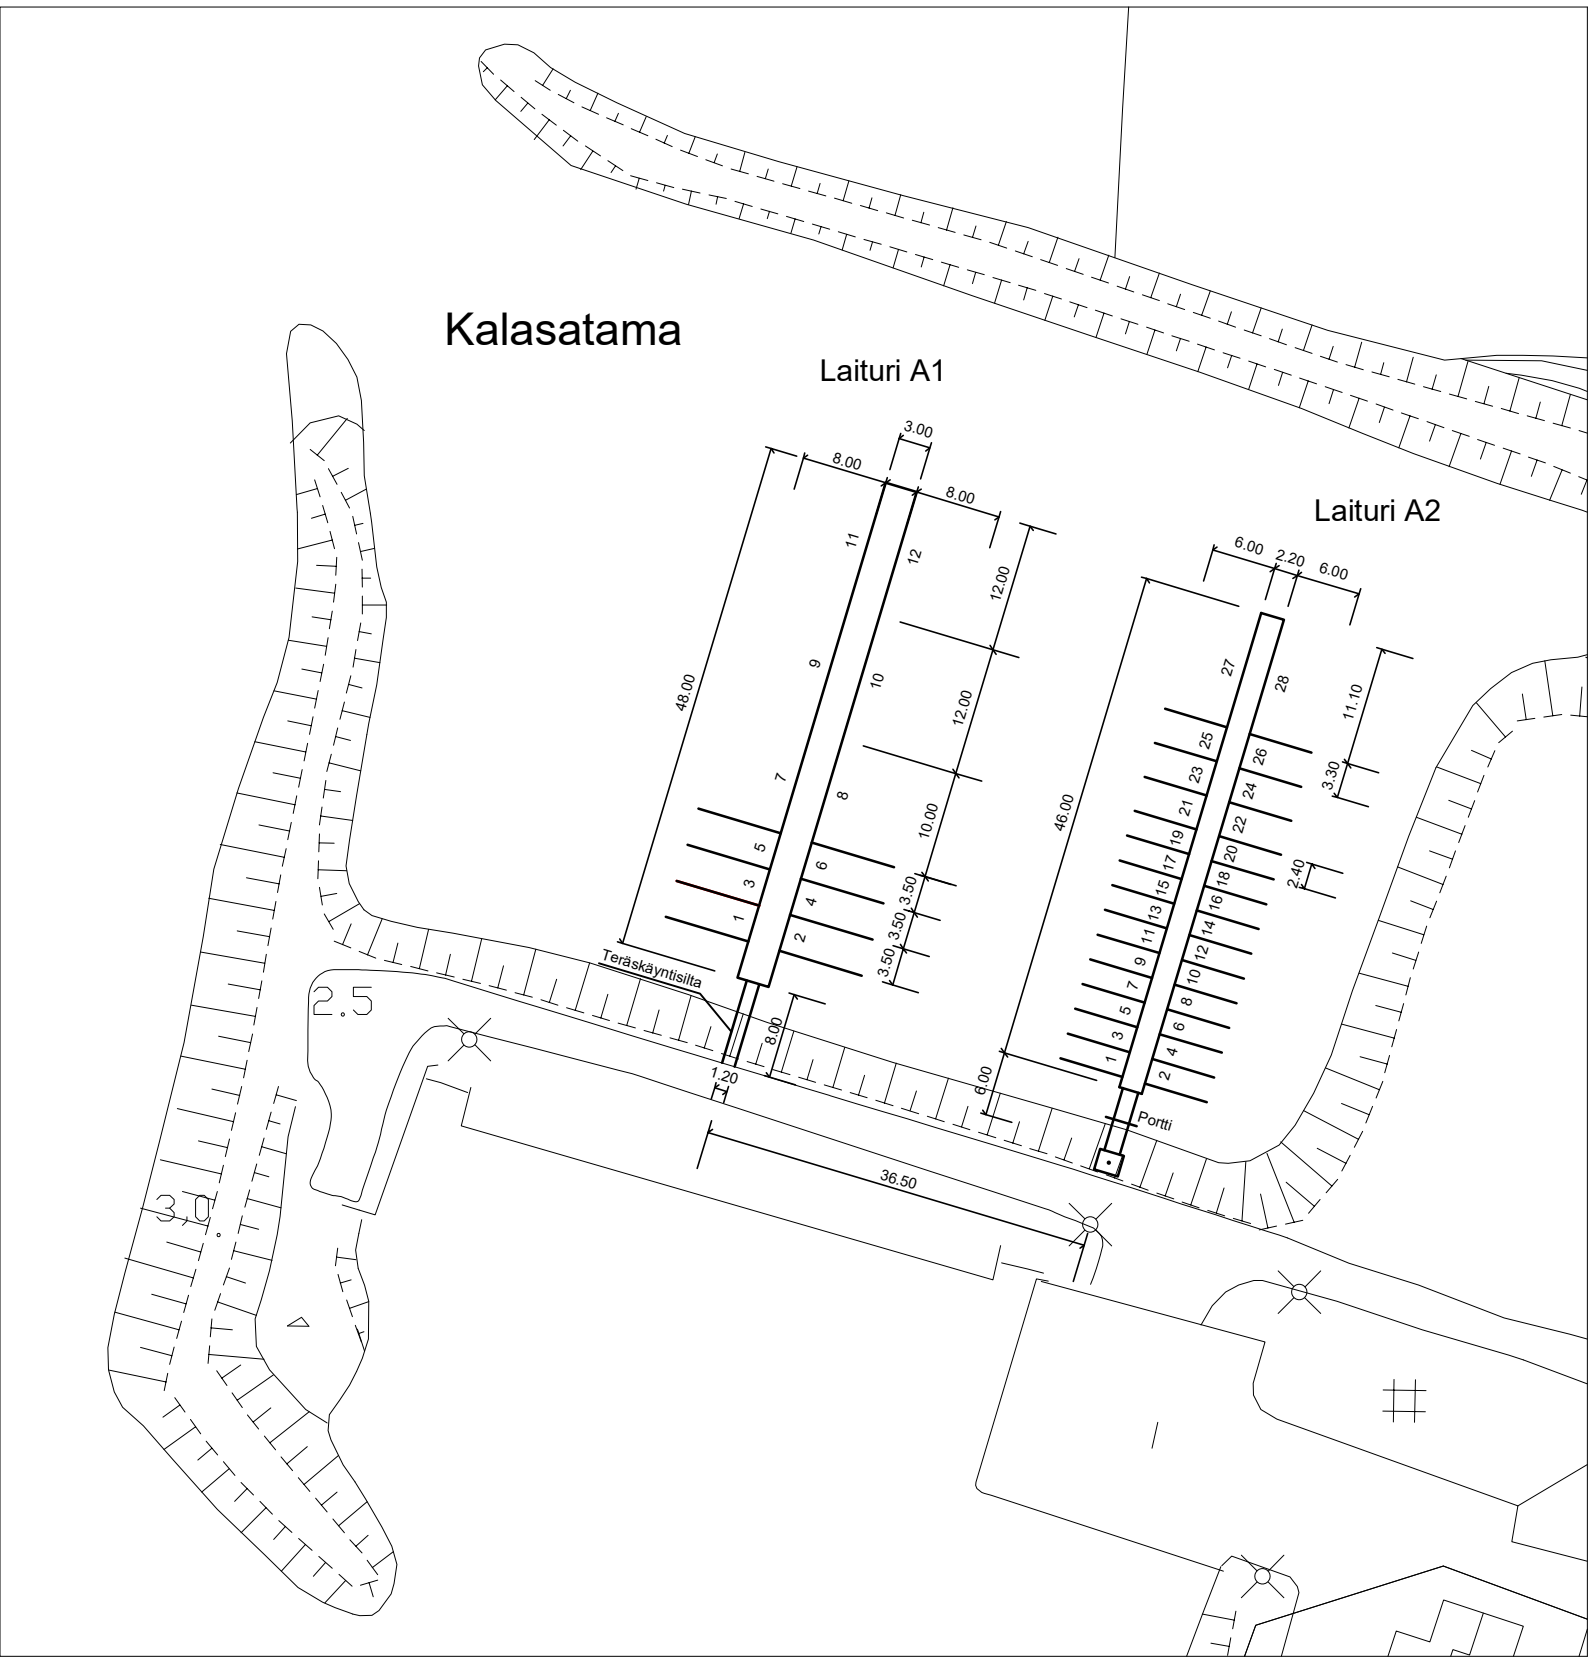
Kalasatama
Laituri A1
Laituri A2
3.00
8.00
8.00
12.00
12.00
10.00
3.50
3.50
3.50
48.00
46.00
6.00
2.20
6.00
11.10
3.30
2.40
8.00
1.20
6.00
36.50
Teräskäyntisilta
Portti
2.5
3.0